


Схема расположения земельного участка или земельных участков на кадастровом плане территории

МСК-167, Зона 4

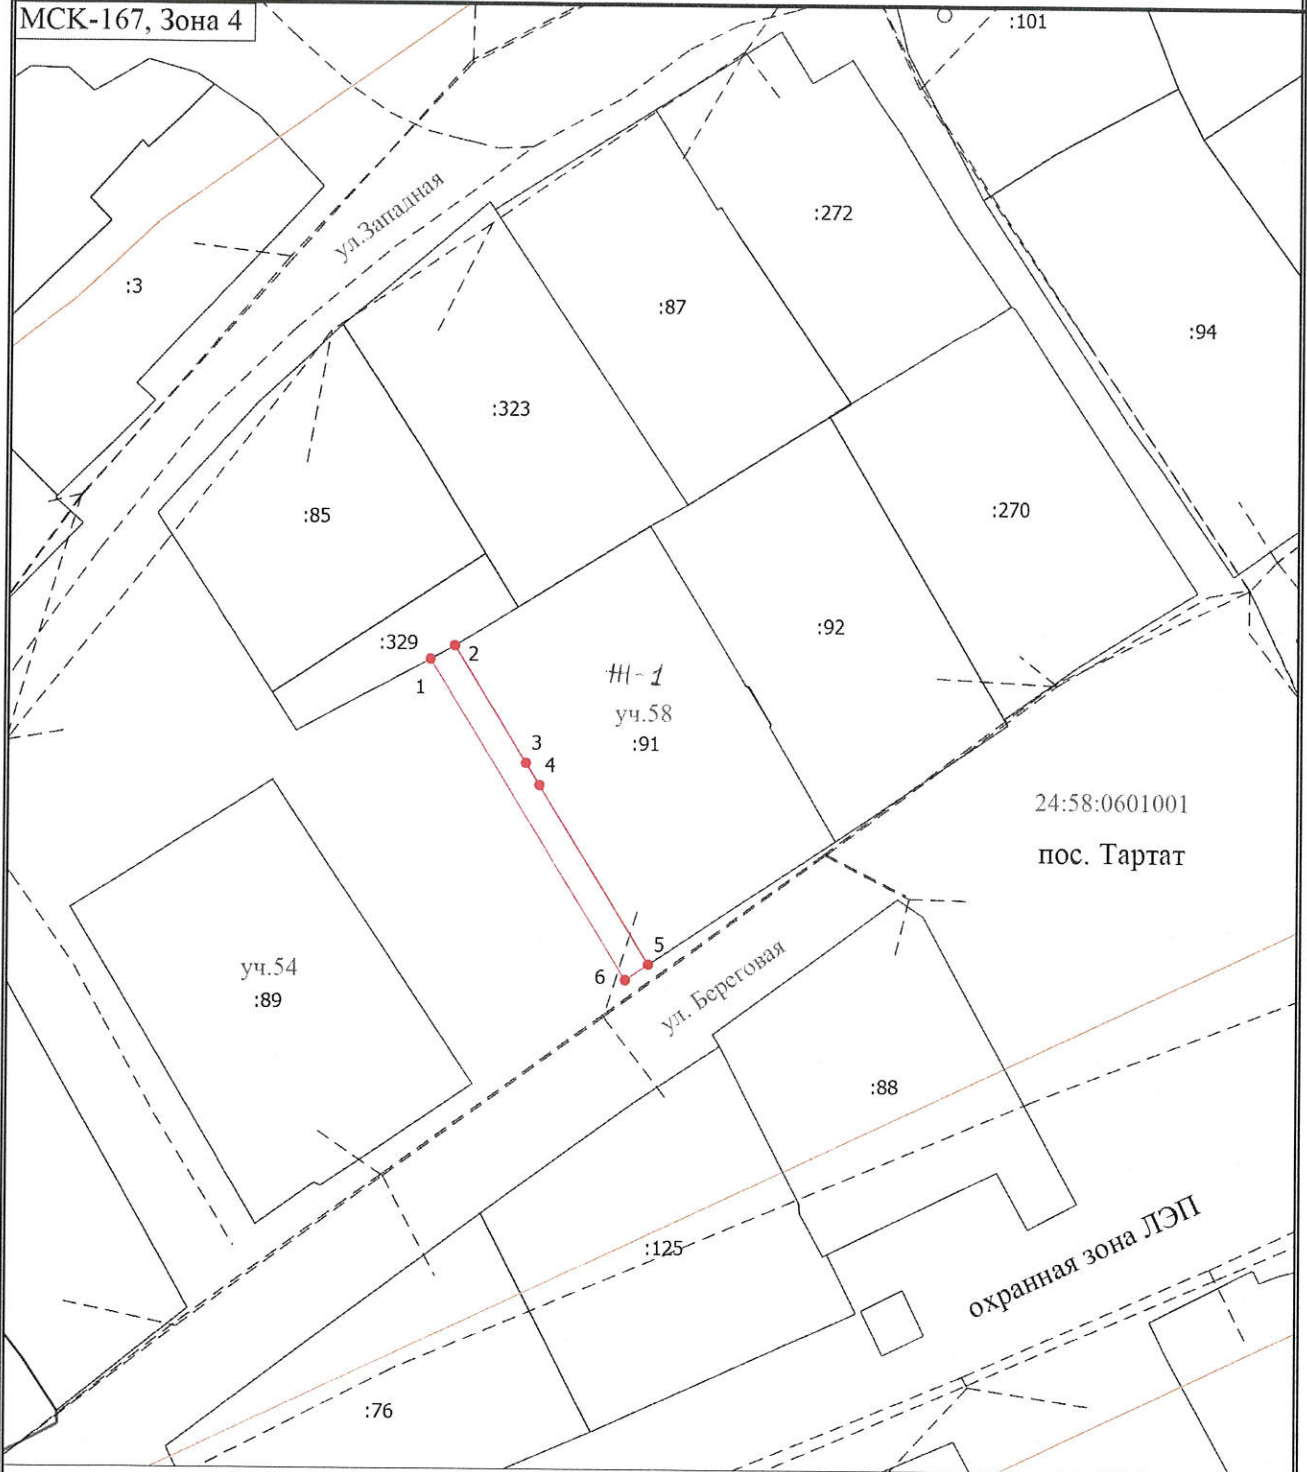

Масштаб 1:1000

Условные обозначения

- Часть границы, местоположение которой определено при выполнении кадастровых работ
- 1 - Обозначение новой характерной точки
- Часть границы, сведения ЕГРН о которой позволяют однозначно определить ее положение на местности
- Граница сооружения
- Граница зоны с особыми условиями
- 24:58:0601001 - Номер кадастрового квартала