


**Схема расположения земельного участка или земельных участков на  
кадастровом плане территории**

Лист № 2, листов 2


Система координат - СК кадастрового округа, зона 4

**24:58:0701001  
зона застройки индивидуальными  
жилими домами (Ж 1)**

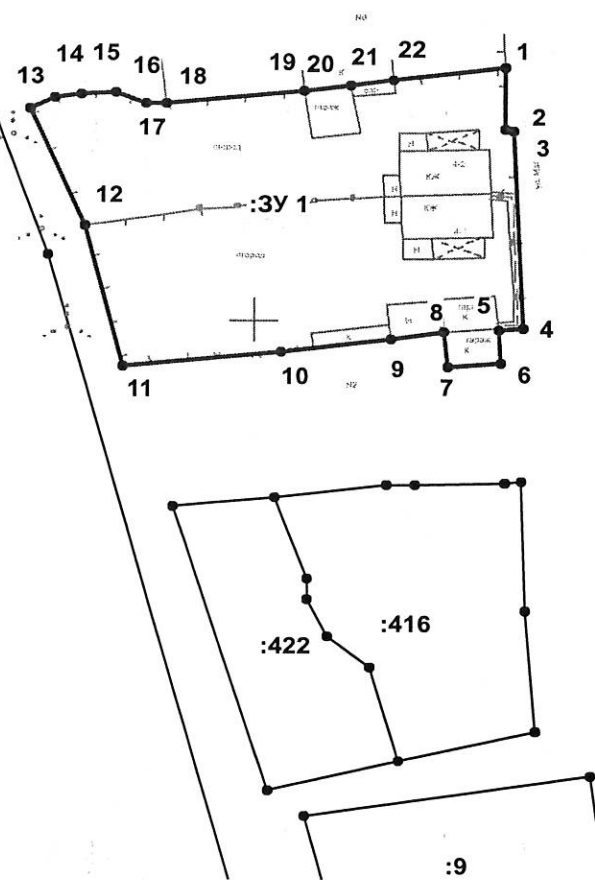

Масштаб 1: 1000

Условные обозначения:

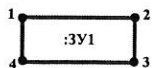

- образуемый земельный участок