


Схема расположения земельного участка или земельных участков на


Лист № 2, листов 2


Система координат - СК кадастрового округа, зона 4

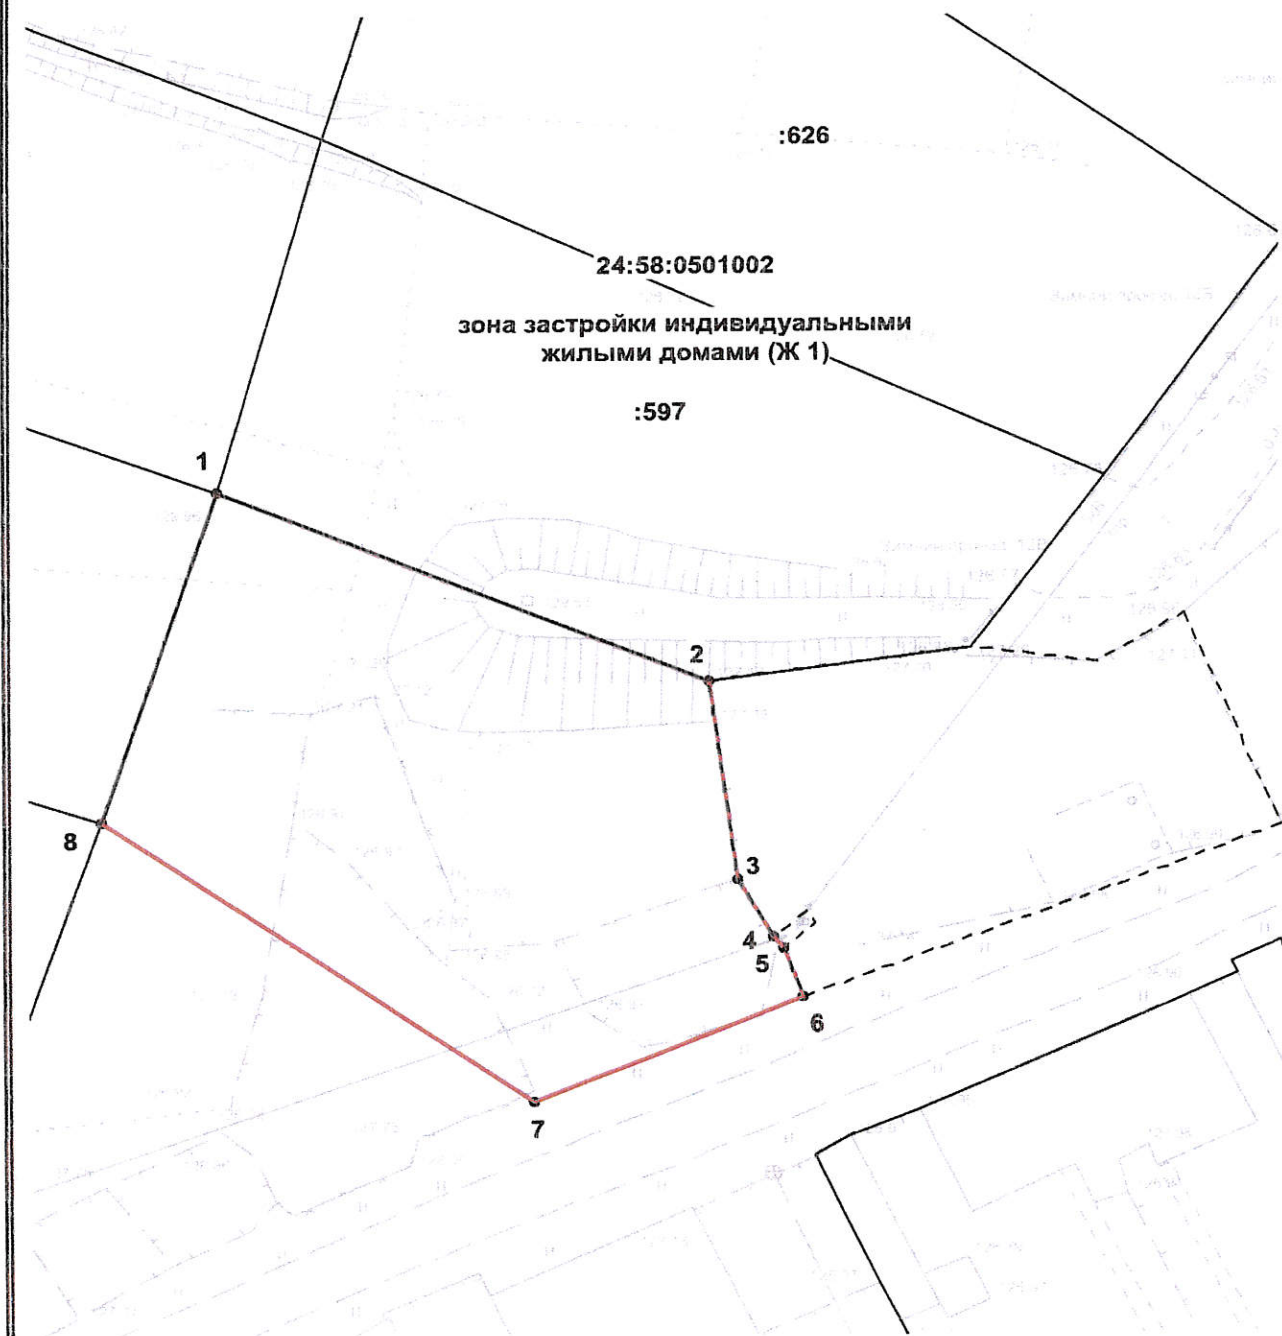

Масштаб 1: 500

Условные обозначения:

 - образуемый земельный участок

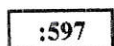 - границы участков учтенных в ЕГРН