

Условные обозначения:

 - граница зоны планируемого размещения линейного объекта

ЕЭС-59.ПП20-06.Р.00.00-ППТ.2

Реконструкция ПС 35/6 кВ "П-5" (перевод ПС 35/6 кВ в РП 6 кВ с переводом нагрузки с ПС 110 кВ П-10 на ПС 110 кВ П-340)

Проект планировки территории

Схема расположения элементов планировочной структуры (М 1:10000)

Стадия	Лист	Листов
П	1	4

ООО "СибГК"

Инв. № подл.	Взам. инв. №	Инв. № дубл.	Подпись и дата

Изм.	Кол. уч.	Лист	№ док.	Подпись	Дата
Разработал		Грусак НМ.			11.2020
Проверил		Мароз А.Е.			11.2020
Нач. отдела		Грусак НМ.			11.2020
Н. контр.		Мароз А.Е.			11.2020


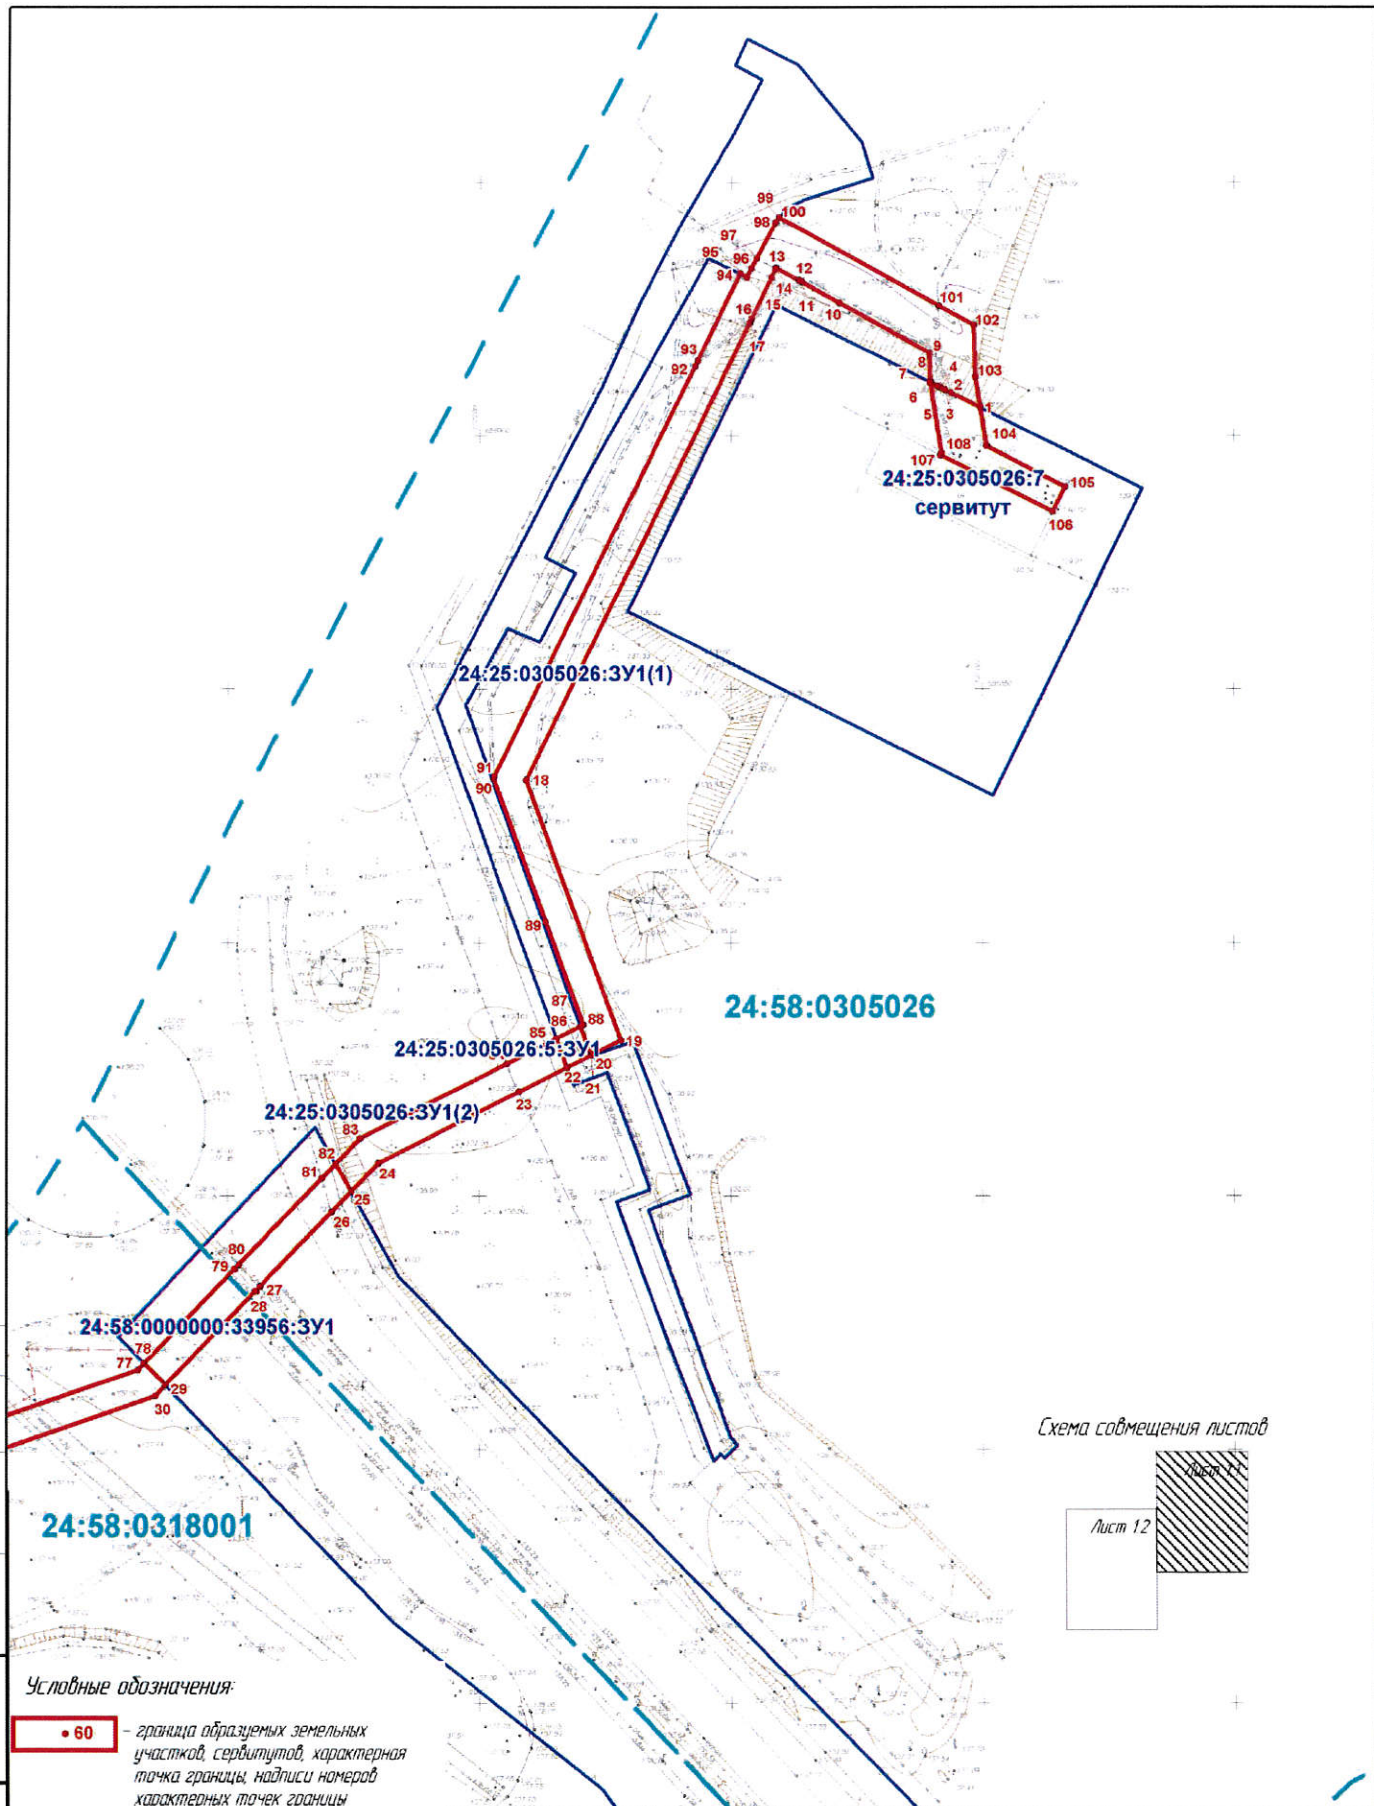


Схема совмещения листов

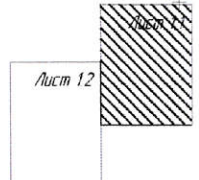

Согласовано

Взам. инв. №	
Листы и дата	
Инв. № подл.	

Условные обозначения:

- 60 - границы образуемых земельных участков, сервитутов, характерная точка границы, надписи номеров характерных точек границы
- 24:58:0318001 - границы кадастровых кварталов по сведениям ЕГРН, номер квартала расположения образуемых земельных участков, сервитутов
- 24:25:0305026:7:сервитут - границы существующих земельных участков по сведениям ЕГРН, условные номера образуемых земельных участков в границах полосы для временного пользования на период строительства линейного объекта

ЕЕС-59.ПП20-06.Р.00.00-ПМТ.1					
Реконструкция ПС 35/6 кВ "П-5" (перевод ПС 35/6 кВ в РП 6 кВ с переводом нагрузки с ПС 110 кВ П-10 на ПС 110 кВ П-340)					
Изм.	Кол. уч.	Лист	№ док.	Подпись	Дата
Разработал			Прусак Н.И.		11.2020
Проверил			Нораз А.С.		11.2020
Нач. отдела			Прусак Н.И.		11.2020
Н. контр.			Нораз А.С.		11.2020
				Проект межевания территории	
				Чертеж межевания территории (М 1:1000)	
			Стадия	Лист	Листов
			П	1.1	1
ООО "СИБГК"					


Копировал

Формат А3

Схема совмещения листов



Лист 11

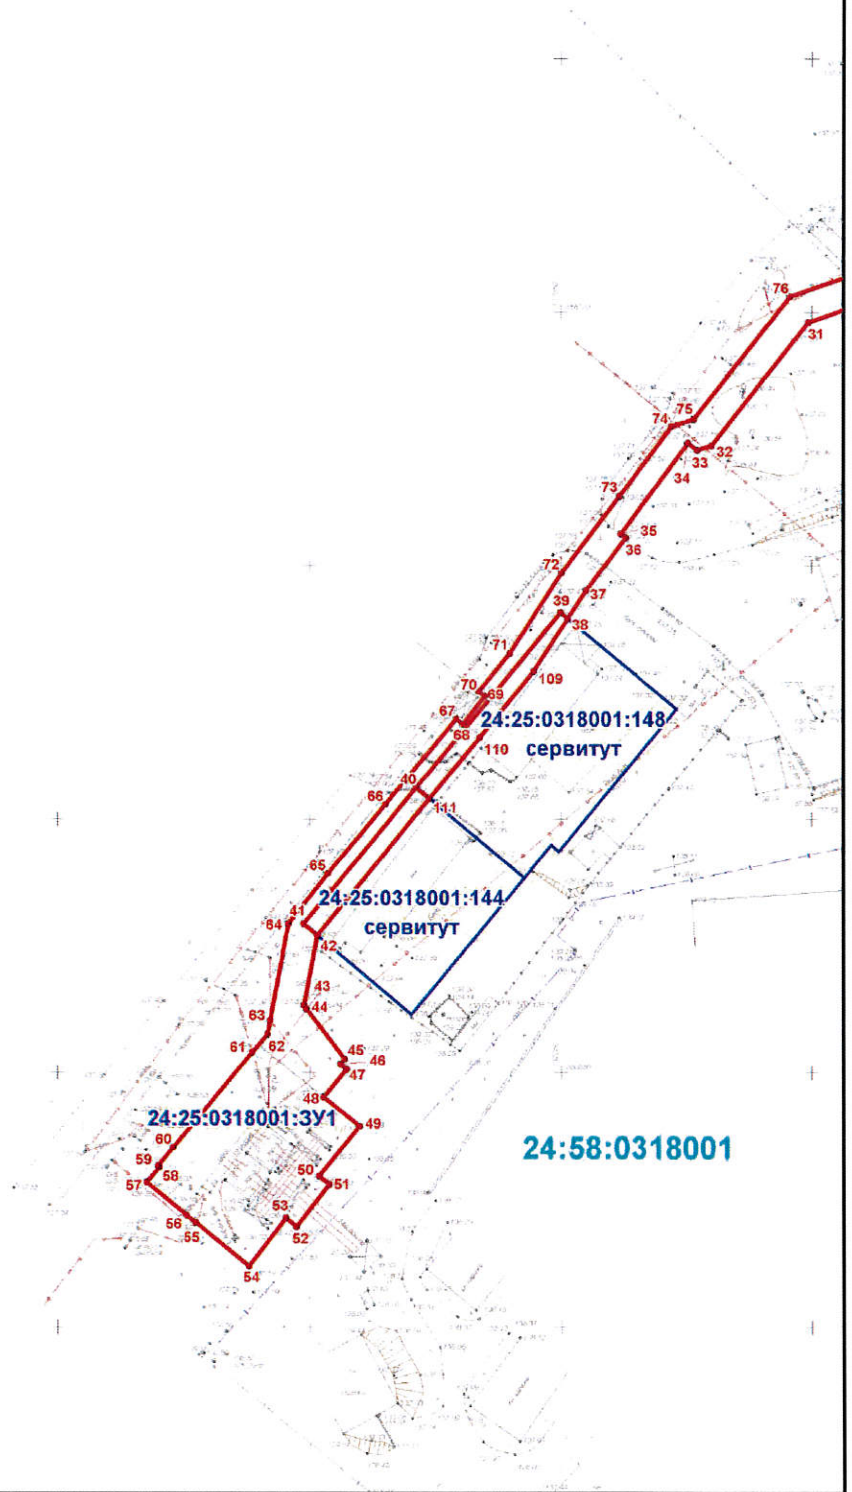

ЕЭС-59.ПП20-06.Р.00.00-ПМТ.1							
Реконструкция ПС 35/6 кВ П-5* (перевод ПС 35/6 кВ в РП 6 кВ с переводом нагрузки с ПС 110 кВ П-10 на ПС 110 кВ П-340)							
Изм.	Кол. изм.	Лист	№ док.	Подпись	Дата		
Разработал		Проек	НП	<i>[Signature]</i>	11.2020		
Проверил		Мороз	А.С.	<i>[Signature]</i>	11.2020		
Нач. отдела		Проек	НП	<i>[Signature]</i>	11.2020		
И. контр.		Мороз	А.С.	<i>[Signature]</i>	11.2020		
Проект межевания территории					Стадия	Лист	Листов
Чертеж межевания территории (М 1:1000)					П	1.2	1
					ООО "СИБГК"		