

Приложение
к распоряжению Администрации
от _____ 2023 № _____

Схема расположения земельного участка или земельных участков на


Лист № 1, листов 2

Условный номер земельного участка _____		
Площадь земельного участка 42705 м²		
Обозначение характерных точек границ	Координаты, м	
	X	Y
1	2	3
1	664570,89	136593,39
2	664573,54	136611,38
3	664568,12	136650,38
4	664543,99	136718,46
5	664510,15	136785,26
6	664473,81	136845,78
7	664459,31	136863,30
8	664444,40	136870,11
9	664436,74	136861,90
10	664435,88	136847,23
11	664443,68	136832,21
12	664445,71	136787,19
13	664417,46	136739,78
14	664412,46	136696,52
15	664390,97	136663,22
16	664384,71	136644,85
17	664357,14	136607,38
18	664343,16	136599,75
19	664326,70	136576,94
20	664298,27	136546,62
21	664263,24	136497,19
22	664265,35	136483,49
23	664297,44	136478,85
24	664334,11	136495,35
25	664361,97	136477,32
26	664373,64	136487,19
27	664390,67	136522,09
28	664402,59	136555,28
29	664416,83	136590,50
30	664444,01	136592,16
31	664464,39	136596,72
32	664501,68	136605,19
33	664530,42	136606,57
34	664538,74	136597,72
35	664556,78	136585,82

Схема расположения земельного участка или земельных участков на кадастровом плане территории

Лист № 2 листов 2

Система координат - СК кадастрового округа, зона 4

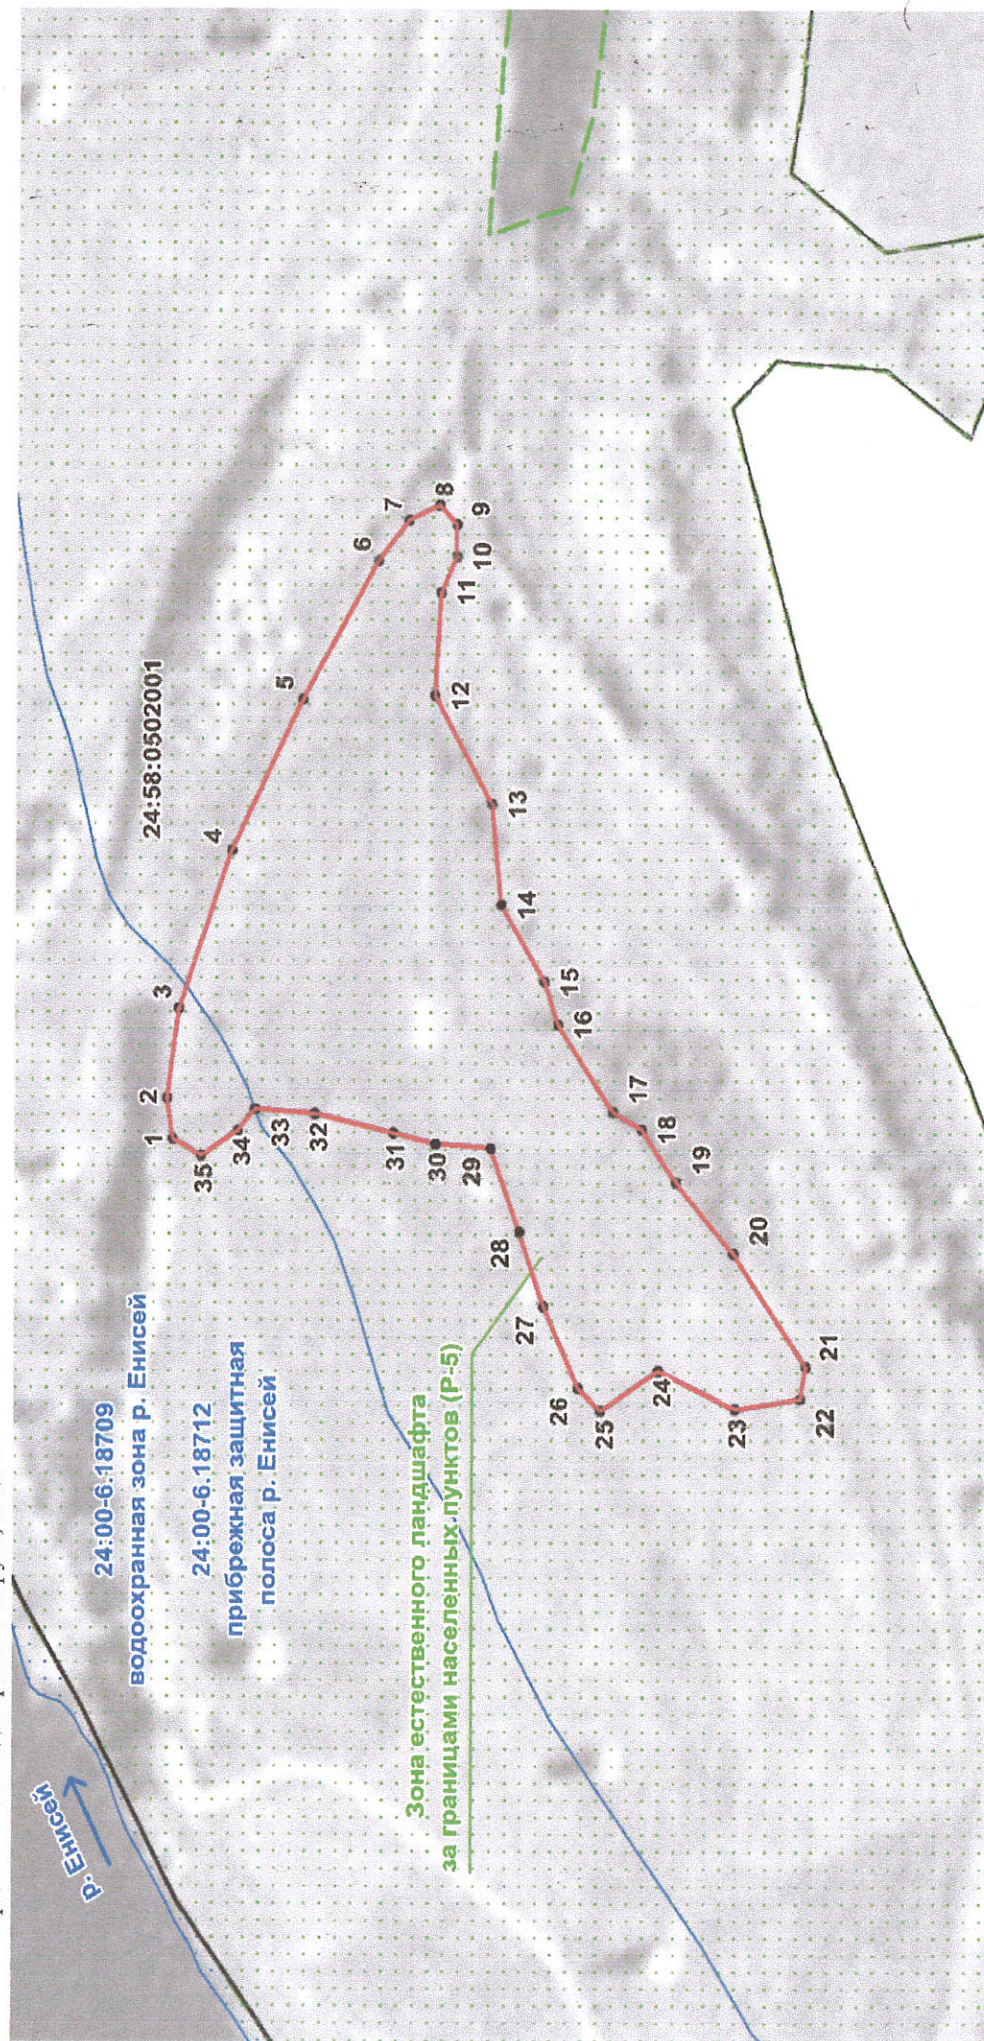

Условные обозначения:

- образуемый земельный участок

:24 - границы участков учтенных в ЕГРН

24:58:0502001 - граница кадастрового квартала

Масштаб 1:3500