

# СХЕМА РАЗМЕЩЕНИЯ ПРОЕКТИРУЕМОЙ ТЕРРИТОРИИ В СТРУКТУРЕ МУНИЦИПАЛЬНОГО ОБРАЗОВАНИЯ ЗАТО г. ЖЕЛЕЗНОГОРСК



масштаб 1:5 000

## УСЛОВНЫЕ ОБОЗНАЧЕНИЯ

### ГРАНИЦЫ

- Граница ЗАТО г. Железнодорожск
- Граница городской черты
- Граница проектируемого объекта - полоса отвода


### ТЕРРИТОРИАЛЬНЫЕ ЗОНЫ

- ПР 1 Производственная зона непищевой промышленности
- ОДЗ 2 Зона общественного назначения
- ТИ 3 Зона объектов железнодорожного транспорта
- Ж 3 Зона застройки среднеэтажными жилыми домами
- Зона территории общего пользования (зона улично-дорожной сети)
- СХЗ 3 Зона объектов сельскохозяйственного назначения
- ЕЛ Зона естественного ландшафта

					221/16/4855/ППИМ				
					ПРОЕКТ ПЛАНИРОВКИ И МЕЖЕВАНИЯ ТЕРРИТОРИИ				
					Линейный объект в районе ул. Красноярская, 80 и тер. СНТ "ДОК" г. Железнодорожск ЗАТО Железнодорожск Красноярского края				
Изм.	Кол.уч	Лист	№ док.	Подп.	Дата	Материалы по обоснованию проекта планировки	Стадия	Лист	Листов
							ПП	1	1
					Схема размещения проектируемой территории в структуре муниципального образования ЗАТО Железнодорожск			ООО "Земля и недвижимость"	
					Директор	Заворохина			2016



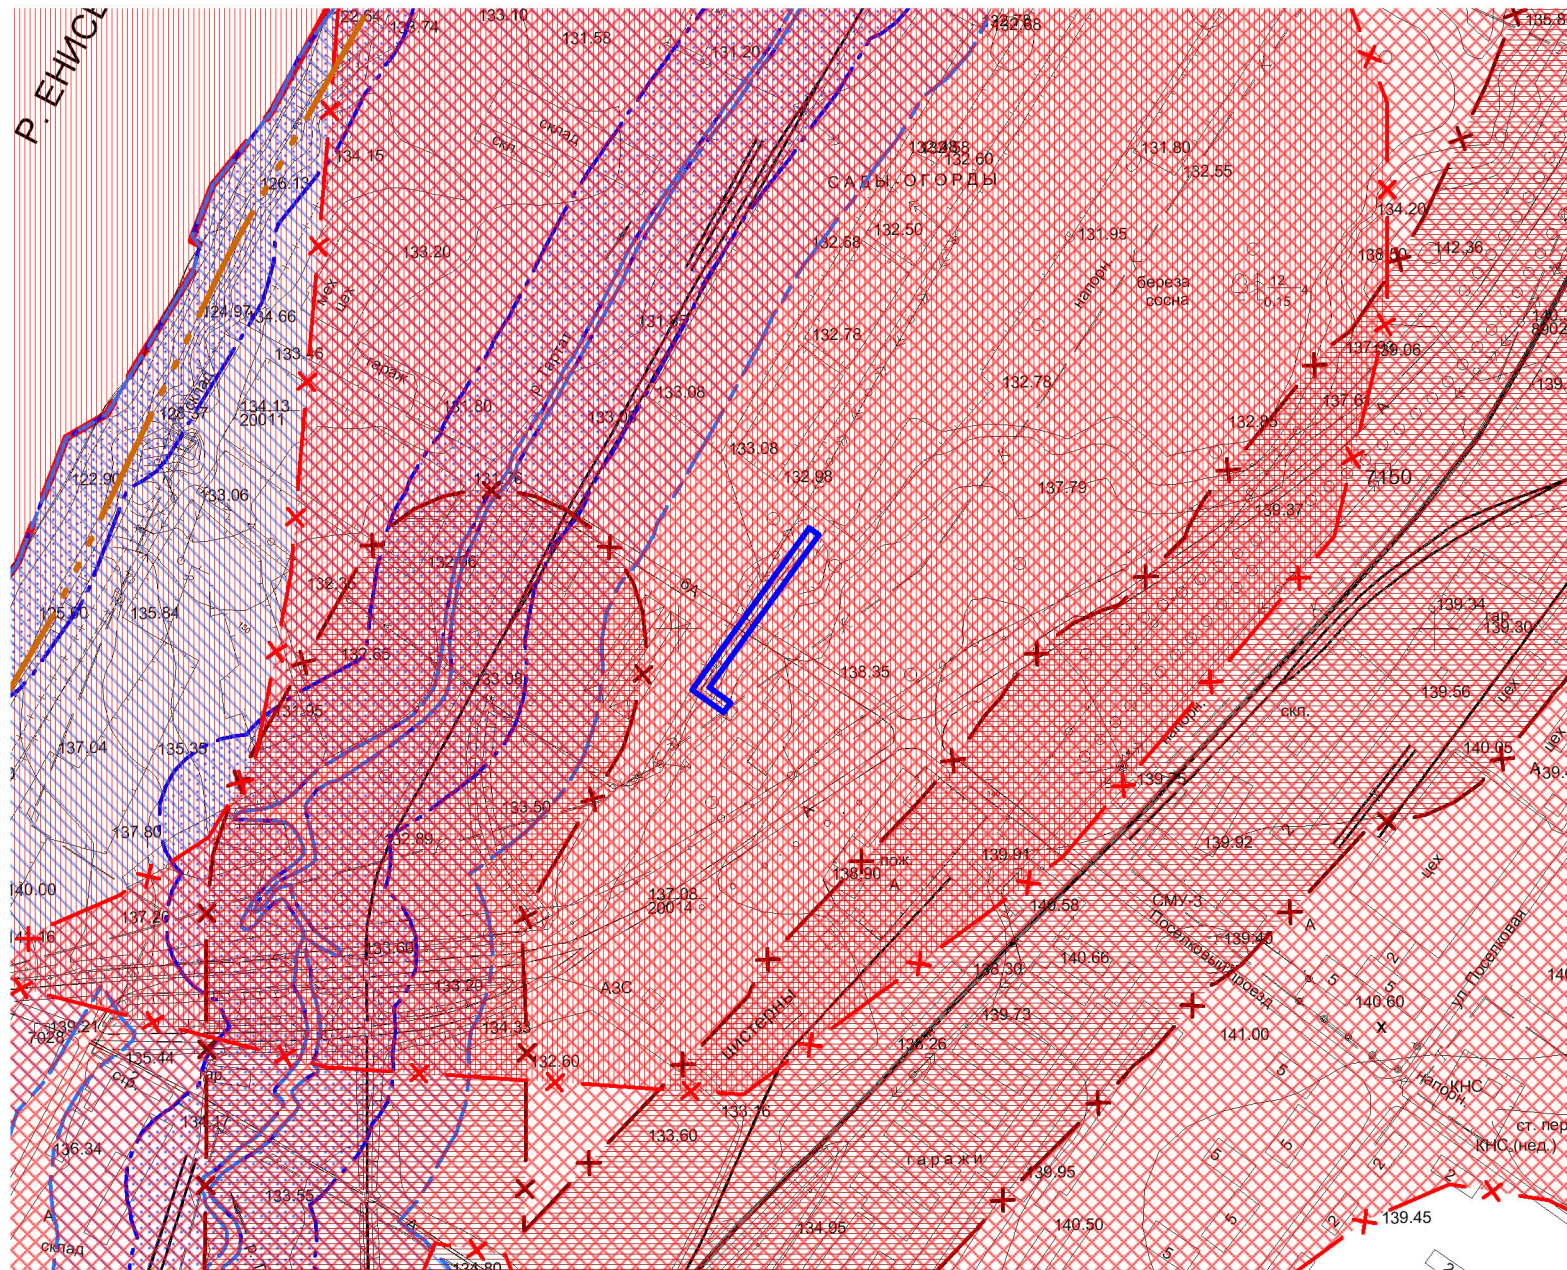


# Схема границ зон с особыми условиями использования территории








## УСЛОВНЫЕ ОБОЗНАЧЕНИЯ

### ГРАНИЦЫ

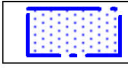-  Граница территории ЗАТО Железнодорожск
-  Граница городской черты г. Железнодорожск
-  Граница проектируемого объекта - полоса отвода


### ЗОНЫ С ОСОБЫМИ УСЛОВИЯМИ ИСПОЛЬЗОВАНИЯ

-  Прибрежная защитная полоса
-  Водоохранная зона
-  СЗЗ объектов производственной сферы 4-5 класс вредности
-  СЗЗ объектов производственной сферы 3 класса вредности непищевой промышленности
-  СЗЗ от объектов транспортного обслуживания







Масштаб 1: 5000

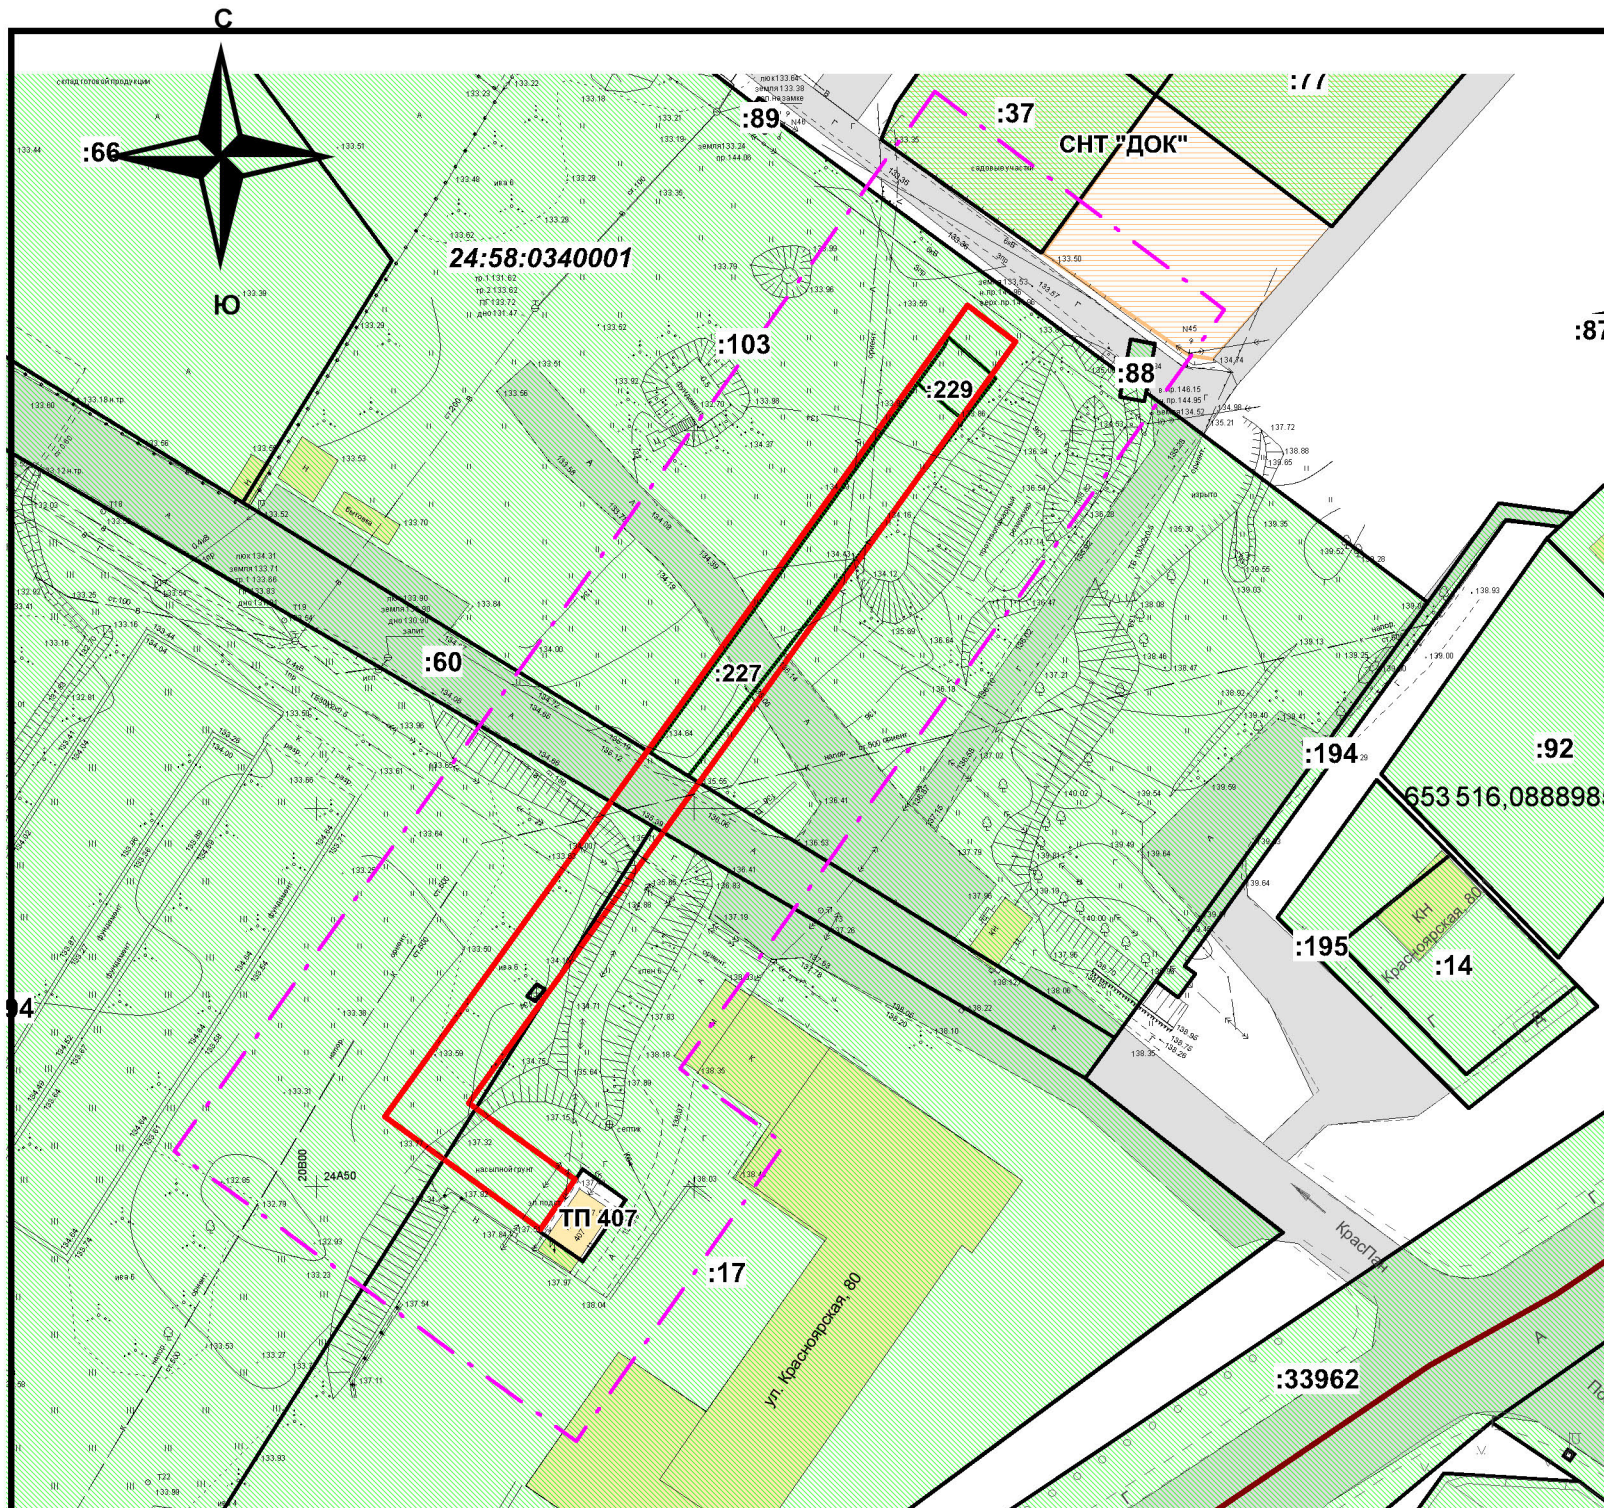						221/16/4855/ППИМ			
						ПРОЕКТ ПЛАНИРОВКИ И МЕЖЕВАНИЯ ТЕРРИТОРИИ			
						Линейный объект в районе ул. Красноярская, 80 и тер. СНТ "ДОК" г. Железнодорожска ЗАТО Железнодорожск Красноярского края			
Изм.	Кол.уч	Лист	Недок.	Подп.	Дата	Материалы по обоснованию проекта планировки	Стадия	Лист	Листов
							ПП	2	1
						Схема границ зон с особыми условиями использования территории	ООО "Земля и недвижимость"		
Директор	Заворохина				2016				



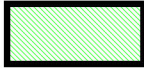


### УСЛОВНЫЕ ОБОЗНАЧЕНИЯ

-  Границы проектирования
-  Красные линии
-  Земельные участки зарегистрированные в ГКН
-  Территория СНТ "ДОК"
-  Существующие здания и сооружения
-  Дороги и проезды

масштаб 1:1 000

						221/16/4855/ППИМ			
						ПРОЕКТ ПЛАНИРОВКИ И МЕЖЕВАНИЯ ТЕРРИТОРИИ			
						Линейный объект в районе ул. Красноярская, 80 и тер. СНТ "ДОК" г. Железнодорожск ЗАТО Железнодорожск Красноярского края			
Изм.	Кол.уч.	Лист	Недок.	Подп.	Дата	Основная часть проекта планировки	Стадия	Лист	Листов
							ПП	3	1
						План современного использования территории Опорный план	ООО "Земля и недвижимость"		
ГИП		Заворохина		2016					



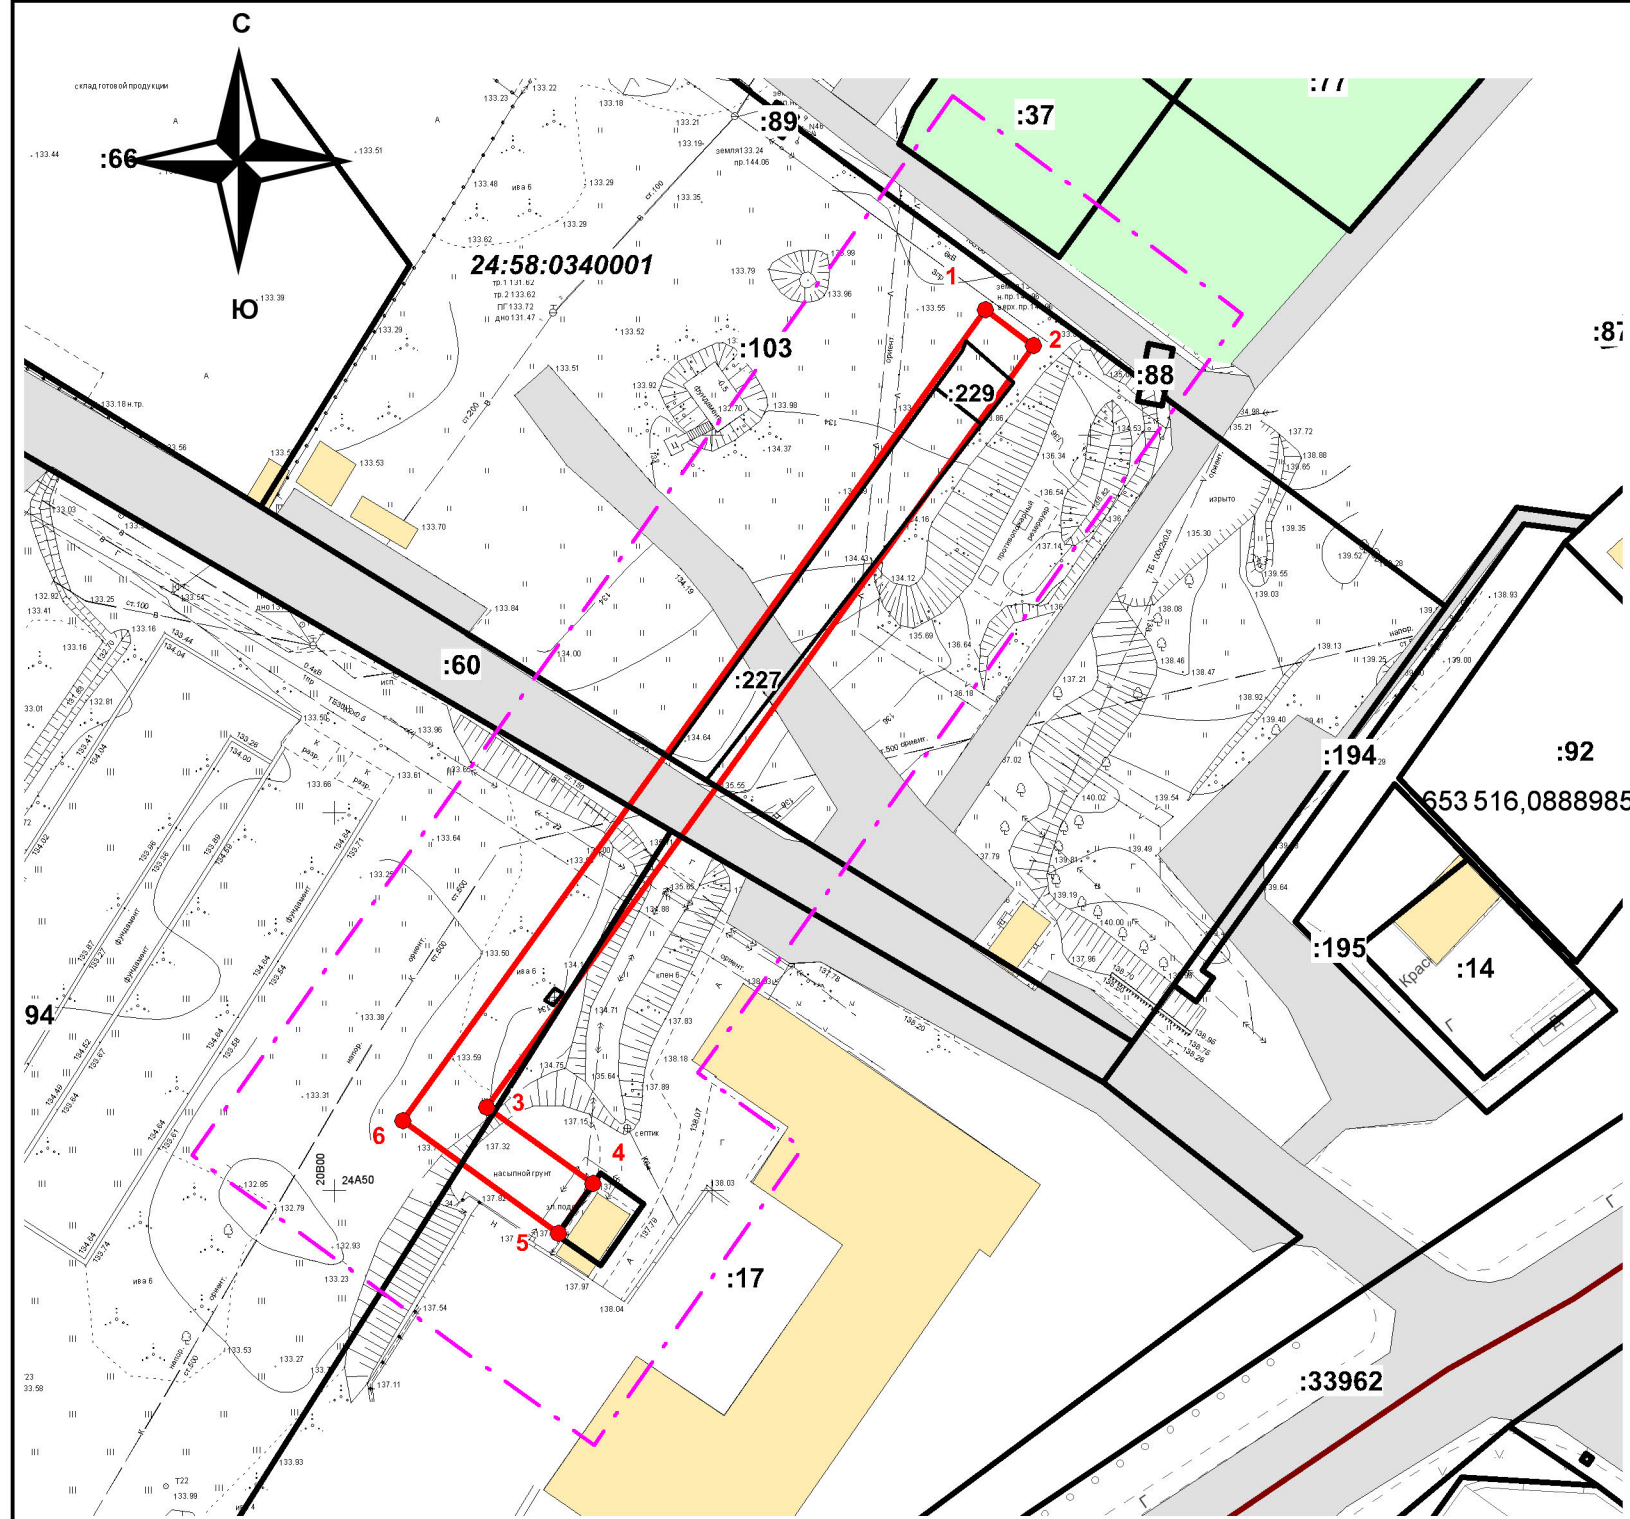








масштаб 1:1 000

Координаты поворотных точек красной линии

№ точки	МСК 0304		СК КО зона 4	
	X, м	Y, м	X, м	Y, м
1	2 566,59	2 086,12	653516,09	133477,62
2	2 561,79	2 092,46	653 511,29	133 483,97
3	2 461,03	2 020,20	653 410,55	133 411,70
4	2 450,93	2 034,24	653 400,44	133 425,74
5	2 444,39	2 029,66	653 393,91	133 421,16
6	2 459,22	2 009,05	653 408,74	133 400,55

**УСЛОВНЫЕ ОБОЗНАЧЕНИЯ**

-  Границы проектирования
-  Красные линии
-  Поворотные точки красных линий
-  Земельные участки зарегистрированные в ГКН
-  Территория СНТ "ДОК"
-  Существующие здания и сооружения
-  Дороги и проезды

						221/16/4855/ППиМ			
						ПРОЕКТ ПЛАНИРОВКИ И МЕЖЕВАНИЯ ТЕРРИТОРИИ			
						Линейный объект в районе ул. Красноярская, 80 и тер. СНТ "ДОК"			
						г. Железнодорожск ЗАТО Железнодорожск Красноярского края			
Изм.	Кол.уч	Лист	№док.	Подп.	Дата	Основная часть проекта планировки	Стадия	Лист	Листов
							ПП	4	1
						План красных линий Основной чертёж	ООО "Земля и недвижимость"		
ГИП		Заворохина			2016				