


Согласовано:

Взам. инв. N

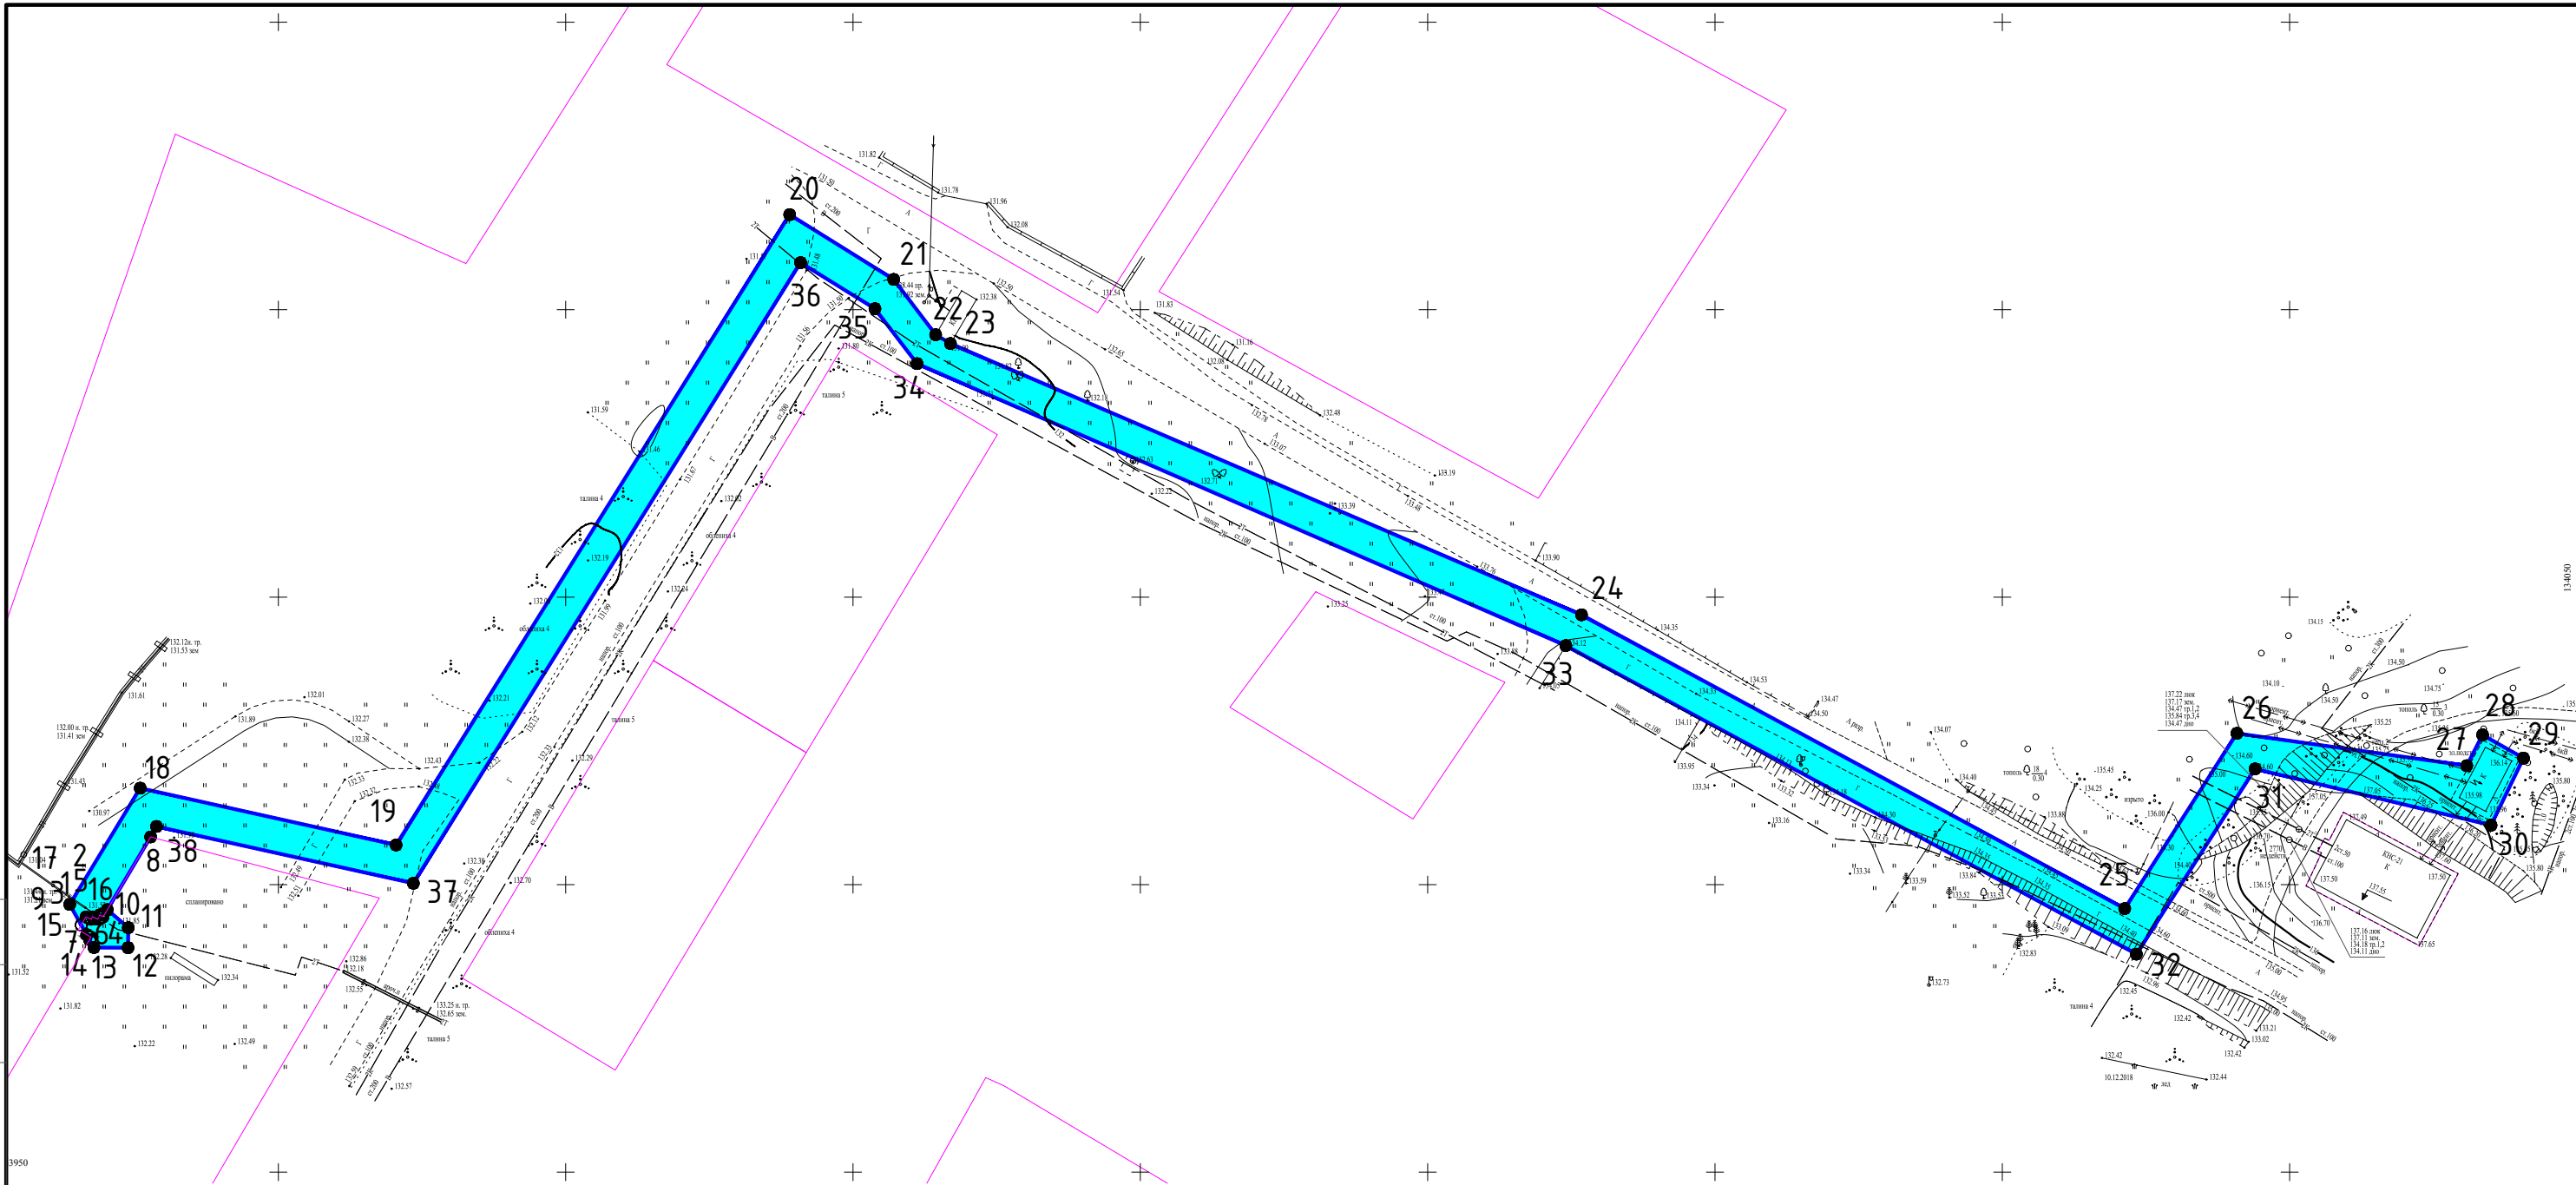


Подпись и дата

Инв. N подл.



Условные обозначения:

	граница зон планируемого размещения линейных объектов
	характерные точки границы зон планируемого размещения линейных объектов
	зона планируемого размещения линейных объектов
	границы земельных участков, учтенных в Едином государственном реестре недвижимости

						ЕЕС-59.ПП18-390.Р.00.00-ЭС ППТ-1			
						Строительство ЛЭП-0,4 кВ для электроснабжения объекта, расположенного по адресу: г. Железногорск, в районе ДОКА			
Изм.	Кол. уч.	Лист	№ док.	Подпись	Дата	Проект планировки территории	Стадия	Лист	Листов
Разработал		Прусак Н.М.					П	2	2
Проверил		Мороз А.С.							
Нач. отдела		Прусак Н.М.				Чертеж границ зон планируемого размещения линейных объектов М 1:2000	ООО "СиДГК"		
Н. контр.		Мороз А.С.		