




- Условные обозначения:
- Граница проектирования
 - Земельные участки учтенные в ЕГРН
 - Красные линии отделяющие территории общего пользования от земельных участков под объектами капитального строительства
 - Земельные участки общего пользования
 - Земельные участки формируемые для размещения многоквартирных жилых домов
 - Земельные участки формируемые для размещения объектов капитального строительства, которые не относятся к общему имуществу многоквартирных жилых домов
 - Часть земельного участка для установления сервитута с целью обеспечения прохода к смежным земельным участкам
 - Условный номер образуемого земельного участка
3 050 кв.м - Площадь образуемого земельного участка
 - Условный номер части земельного участка
53 кв.м - Площадь части земельного участка

линия совдинения с листом 2

масштаб 1:1000

| | | | | | | | | |
|---|-----------|------|------|-------|------|----------------------------|---|---|
| 357/19/6164/П/ИМ | | | | | | Стадия | | |
| ПРОЕКТ ВНЕСЕНИЯ ИЗМЕНЕНИЙ В ДОКУМЕНТАЦИЮ ПО ПРОЕКТУ ПЛАНИРОВКИ И ПРОЕКТУ МЕЖЕВАНИЯ ТЕРРИТОРИИ, УТВЕРЖДЕННОГО ПОСТАНОВЛЕНИЕМ АДМИНИСТРАЦИИ ЗАТО Г. ЖЕЛЕЗНОГОРСК ОТ 01.11. № 1737 | | | | | | Лист | 1 | 2 |
| Часть "проект планировки территории жилого квартала ЗАТО Железнодорожный, г. Железнодорожный по пр-ту Курчатова, Центральный проезд, ул. Восточная, ул. Борозина, ул. Молодежная, ЗАТО Железнодорожный, Железнодорожный, расположенного в кадастровом квартале 54-06-0080001" | | | | | | Листов | | |
| Изм. | Коп. | Лист | Изд. | Подп. | Дата | | | |
| Разработал | Заворохин | | | | 2019 | | | |
| Проверил | Заворохин | | | | 2019 | | | |
| Н.Контр. | Заворохин | | | | 2019 | | | |
| ПРОЕКТ ПЛАНИРОВКИ | | | | | | ООО "ЗЕМЛЯ И НЕДВИЖИМОСТЬ" | | |

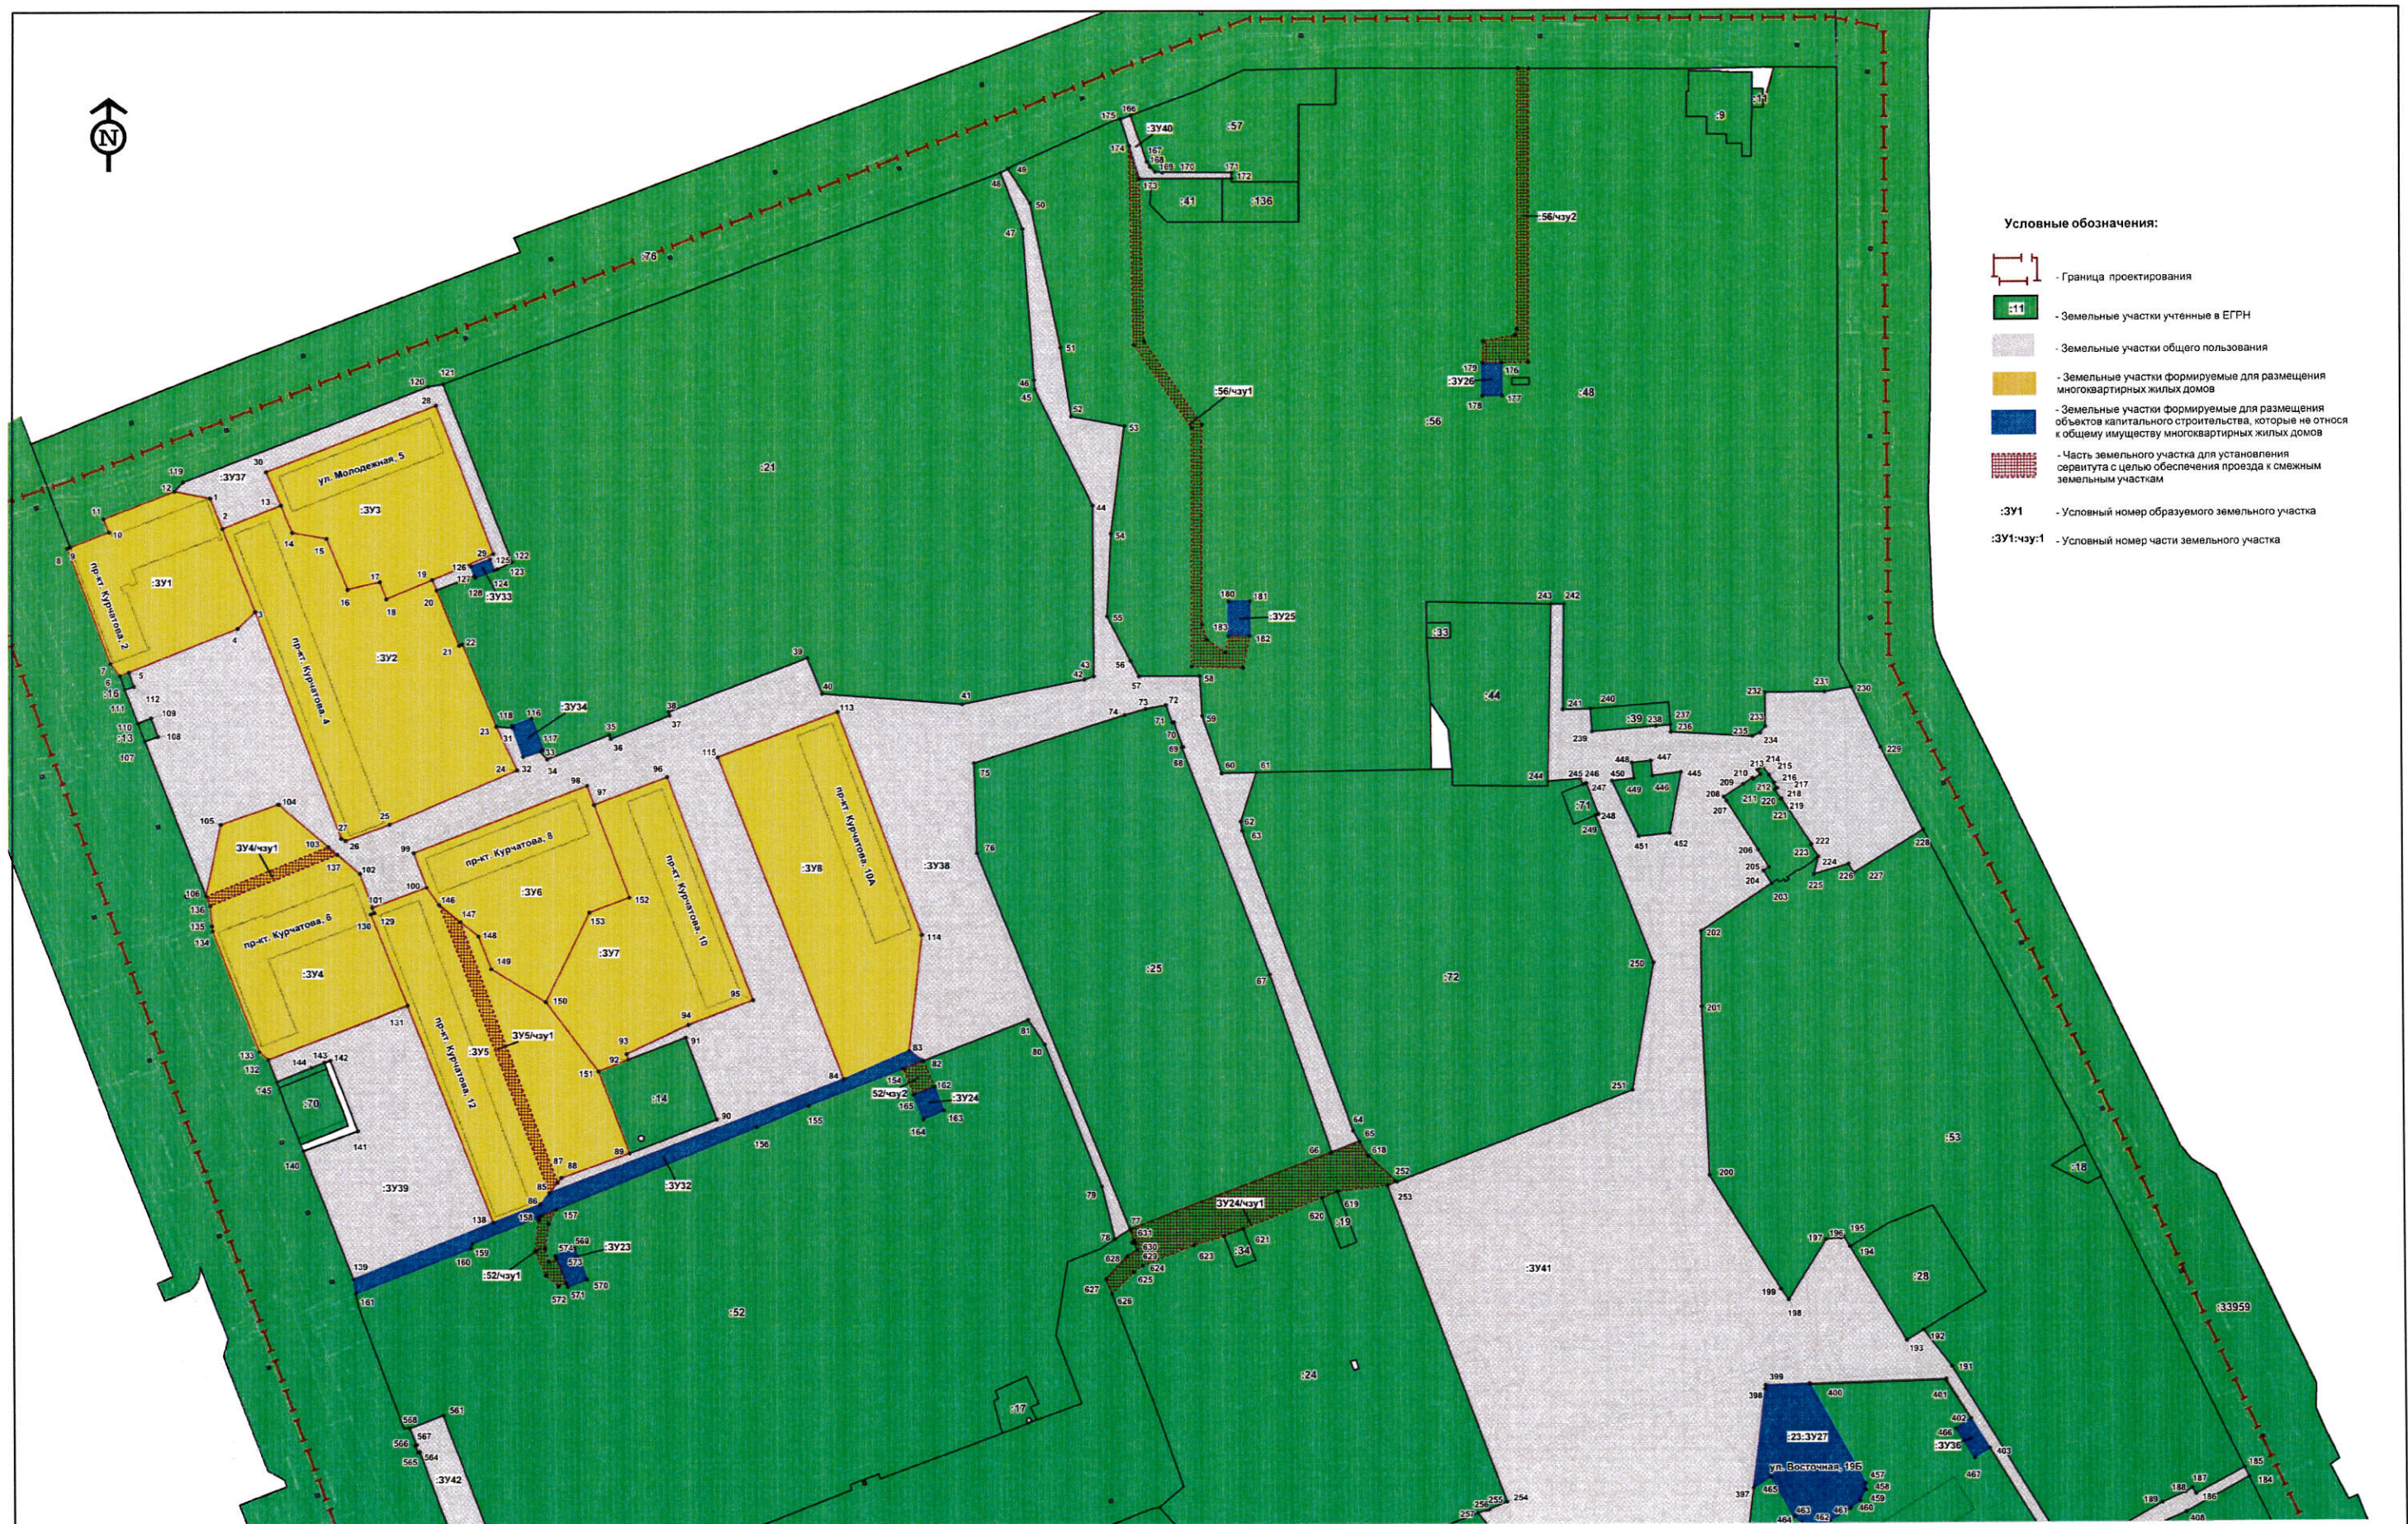


-  - Граница проектирования
-  - Земельные участки учтенные в ЕГРН
-  - Земельные участки общего пользования
-  - Земельные участки формируемые для размещения многоквартирных жилых домов
-  - Земельные участки формируемые для размещения объектов капитального строительства, которые не относятся к общему имуществу многоквартирных жилых домов
-  - Часть земельного участка для установления сервитута с целью обеспечения проезда к смежному земельному участкам

:ЗУ1 - Условный номер образуемого земельного участка

:ЗУ1:чзУ:1 - Условный номер части земельного участка

МАСШТАБ 1:1000


[illegible]

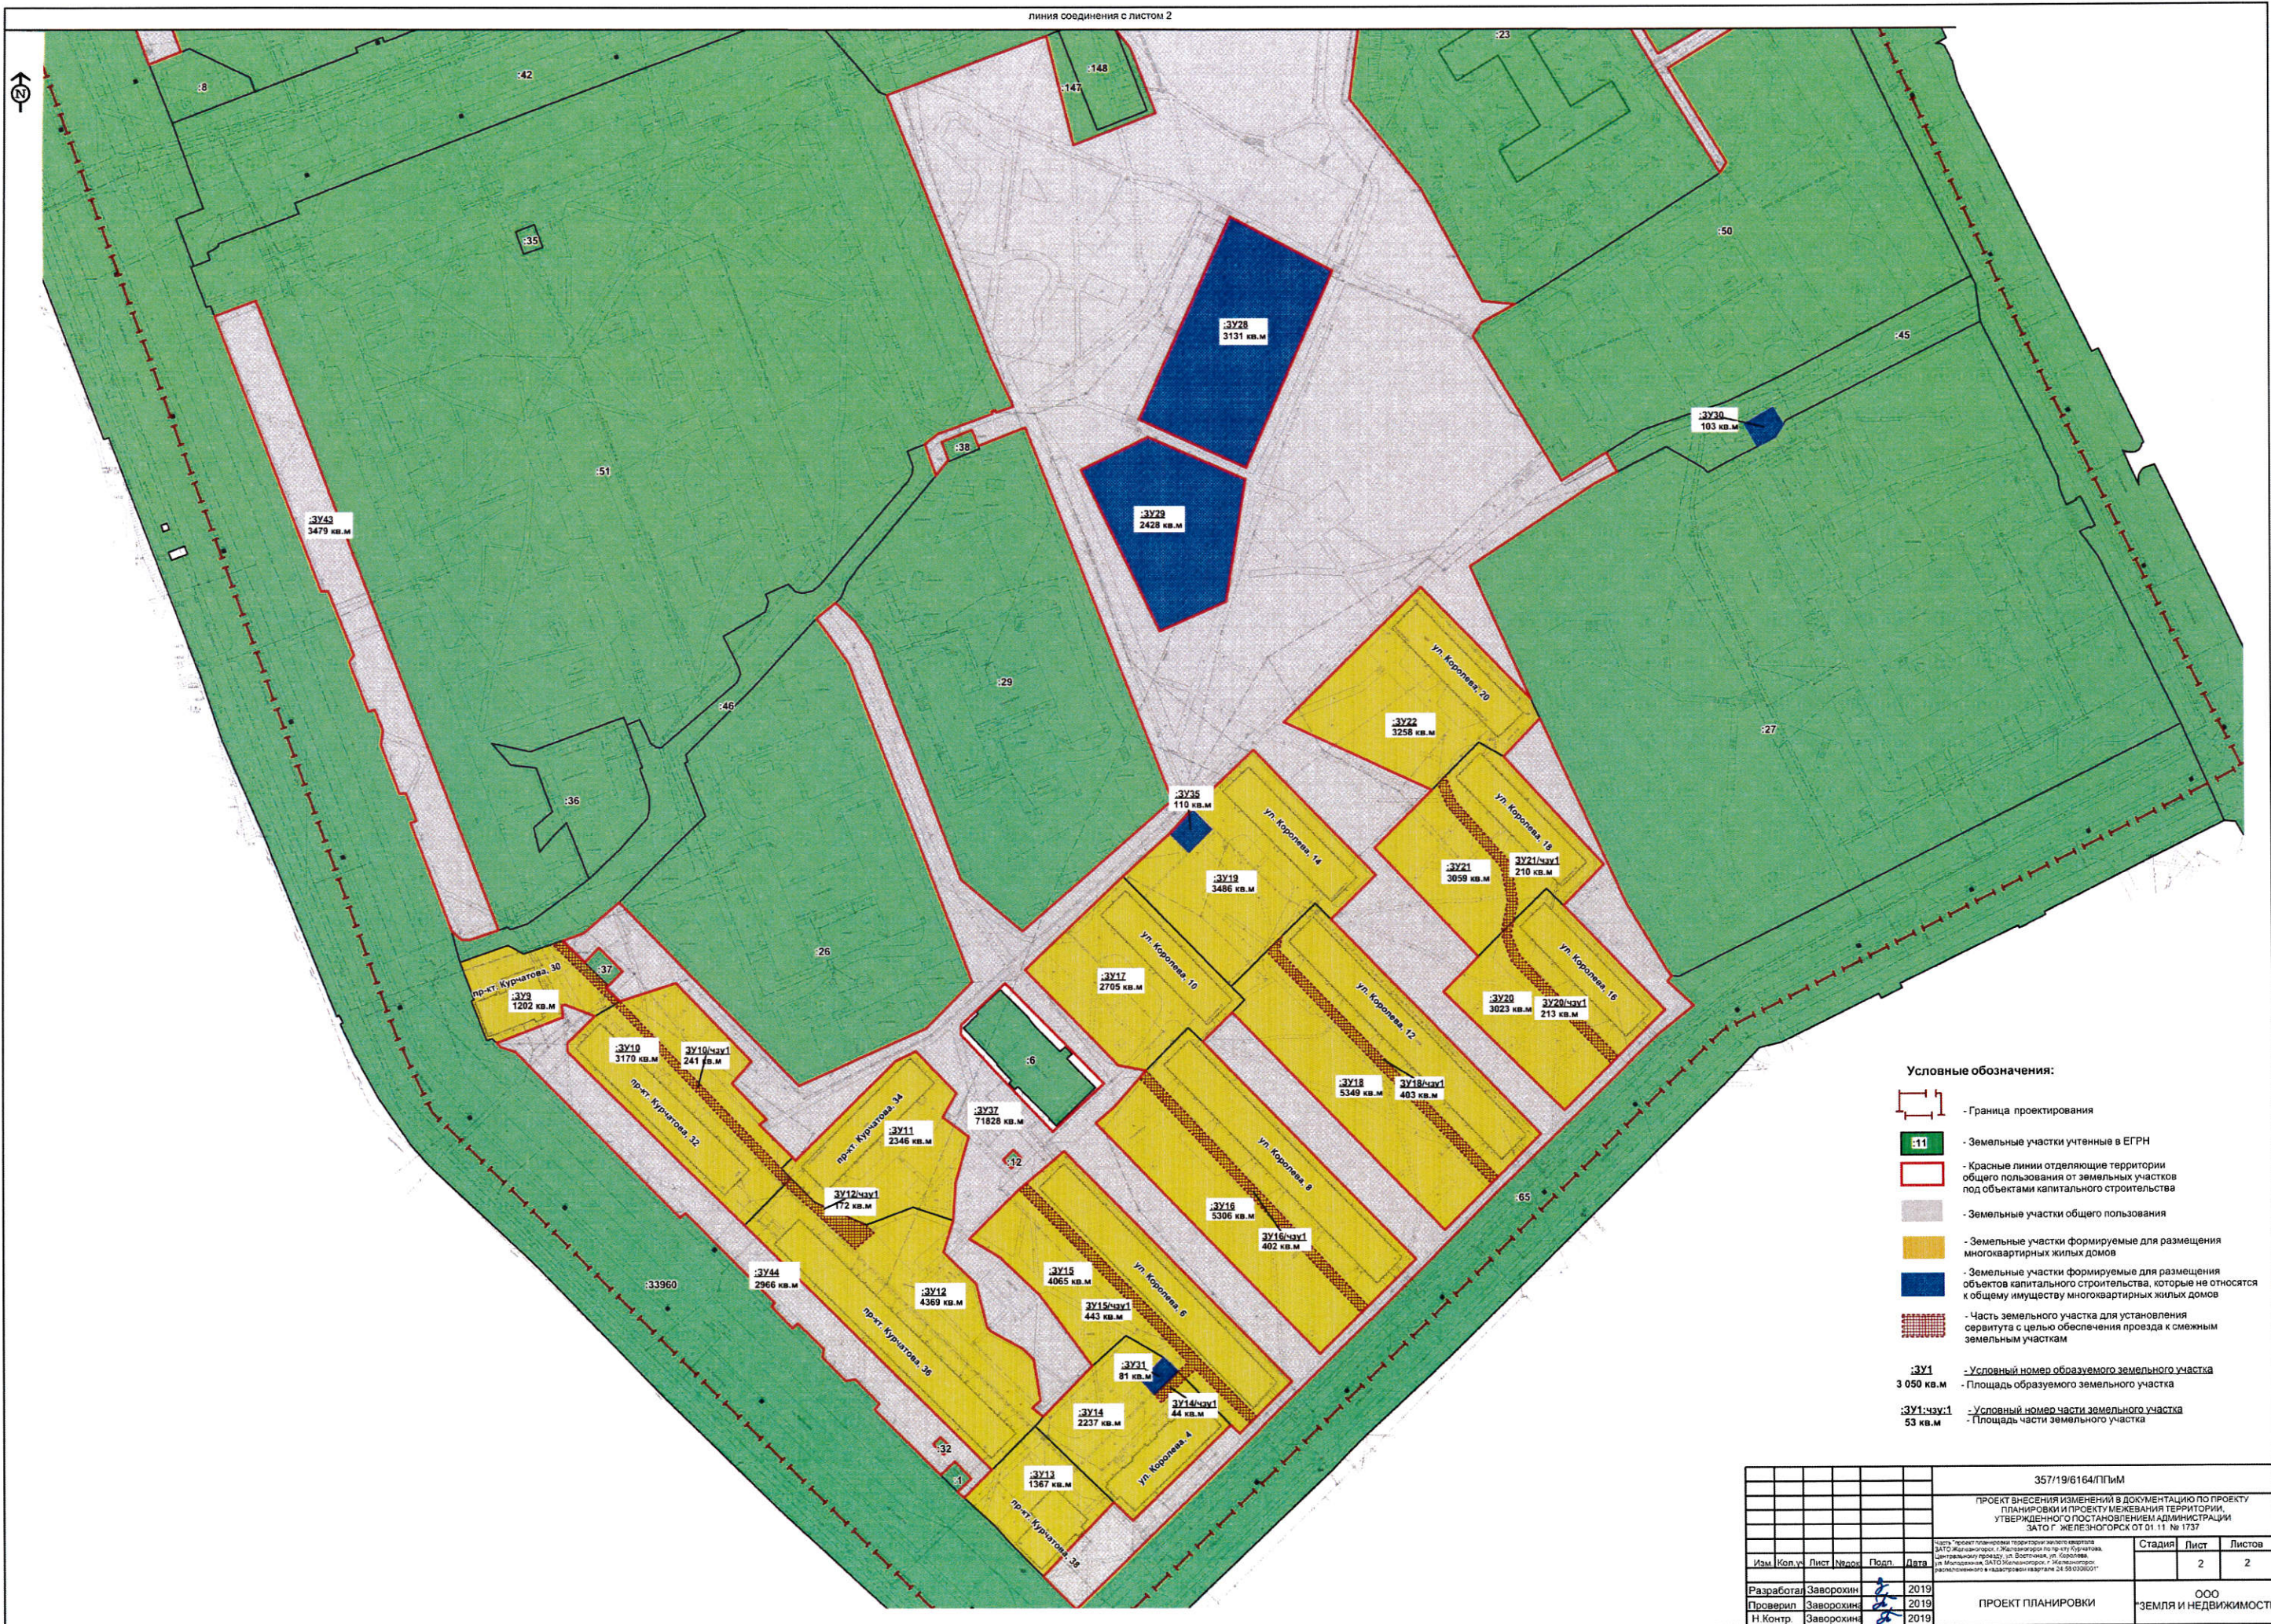

Условные обозначения:

- Граница проектирования
- Земельные участки учтенные в ЕГРН
- Красные линии отделяющие территории общего пользования от земельных участков под объектами капитального строительства
- Земельные участки общего пользования
- Земельные участки формируемые для размещения многоквартирных жилых домов
- Земельные участки формируемые для размещения объектов капитального строительства, которые не относятся к общему имуществу многоквартирных жилых домов
- Часть земельного участка для установления сервитута с целью обеспечения проезда к смежным земельным участкам
- Условный номер образуемого земельного участка
- Площадь образуемого земельного участка
- Условный номер части земельного участка
- Площадь части земельного участка

| | | | | | | | | |
|------------|-----------|------|-------|-------|------|---|------|----------------------------|
| | | | | | | 357/19/6164/П/ПМ | | |
| | | | | | | ПРОЕКТ ВНЕСЕНИЯ ИЗМЕНЕНИЙ В ДОКУМЕНТАЦИЮ ПО ПРОЕКТУ ПЛАНИРОВОК И ПРОЕКТУ МЕЖВЕДЕНИЯ ТЕРРИТОРИИ, УТВЕРЖДЕННОГО ПОСТАНОВЛЕНИЕМ АДМИНИСТРАЦИИ ЗАТО Г. ЖЕЛЕЗНОГОРСК ОТ 01.11.18 № 1737 | | |
| | | | | | | Часть "проект планировки территории жилого квартала ЗАТО Железнодорожный" с изменением проекта планировки, утвержденного постановлением администрации ЗАТО Железнодорожный от 01.11.18 № 1737, расположенного в кадастровом квартале 24:55:0305001" | | |
| Изм. | Кол.ч. | Лист | Число | Подп. | Дата | Стадия | Лист | Листов |
| Разработал | Заворохин | 2019 | | | | | 2 | 2 |
| Проверил | Заворохин | 2019 | | | | ПРОЕКТ ПЛАНИРОВКИ | | ООО "ЗЕМЛЯ И НЕДВИЖИМОСТЬ" |
| Н.Контр. | Заворохин | 2019 | | | | | | |

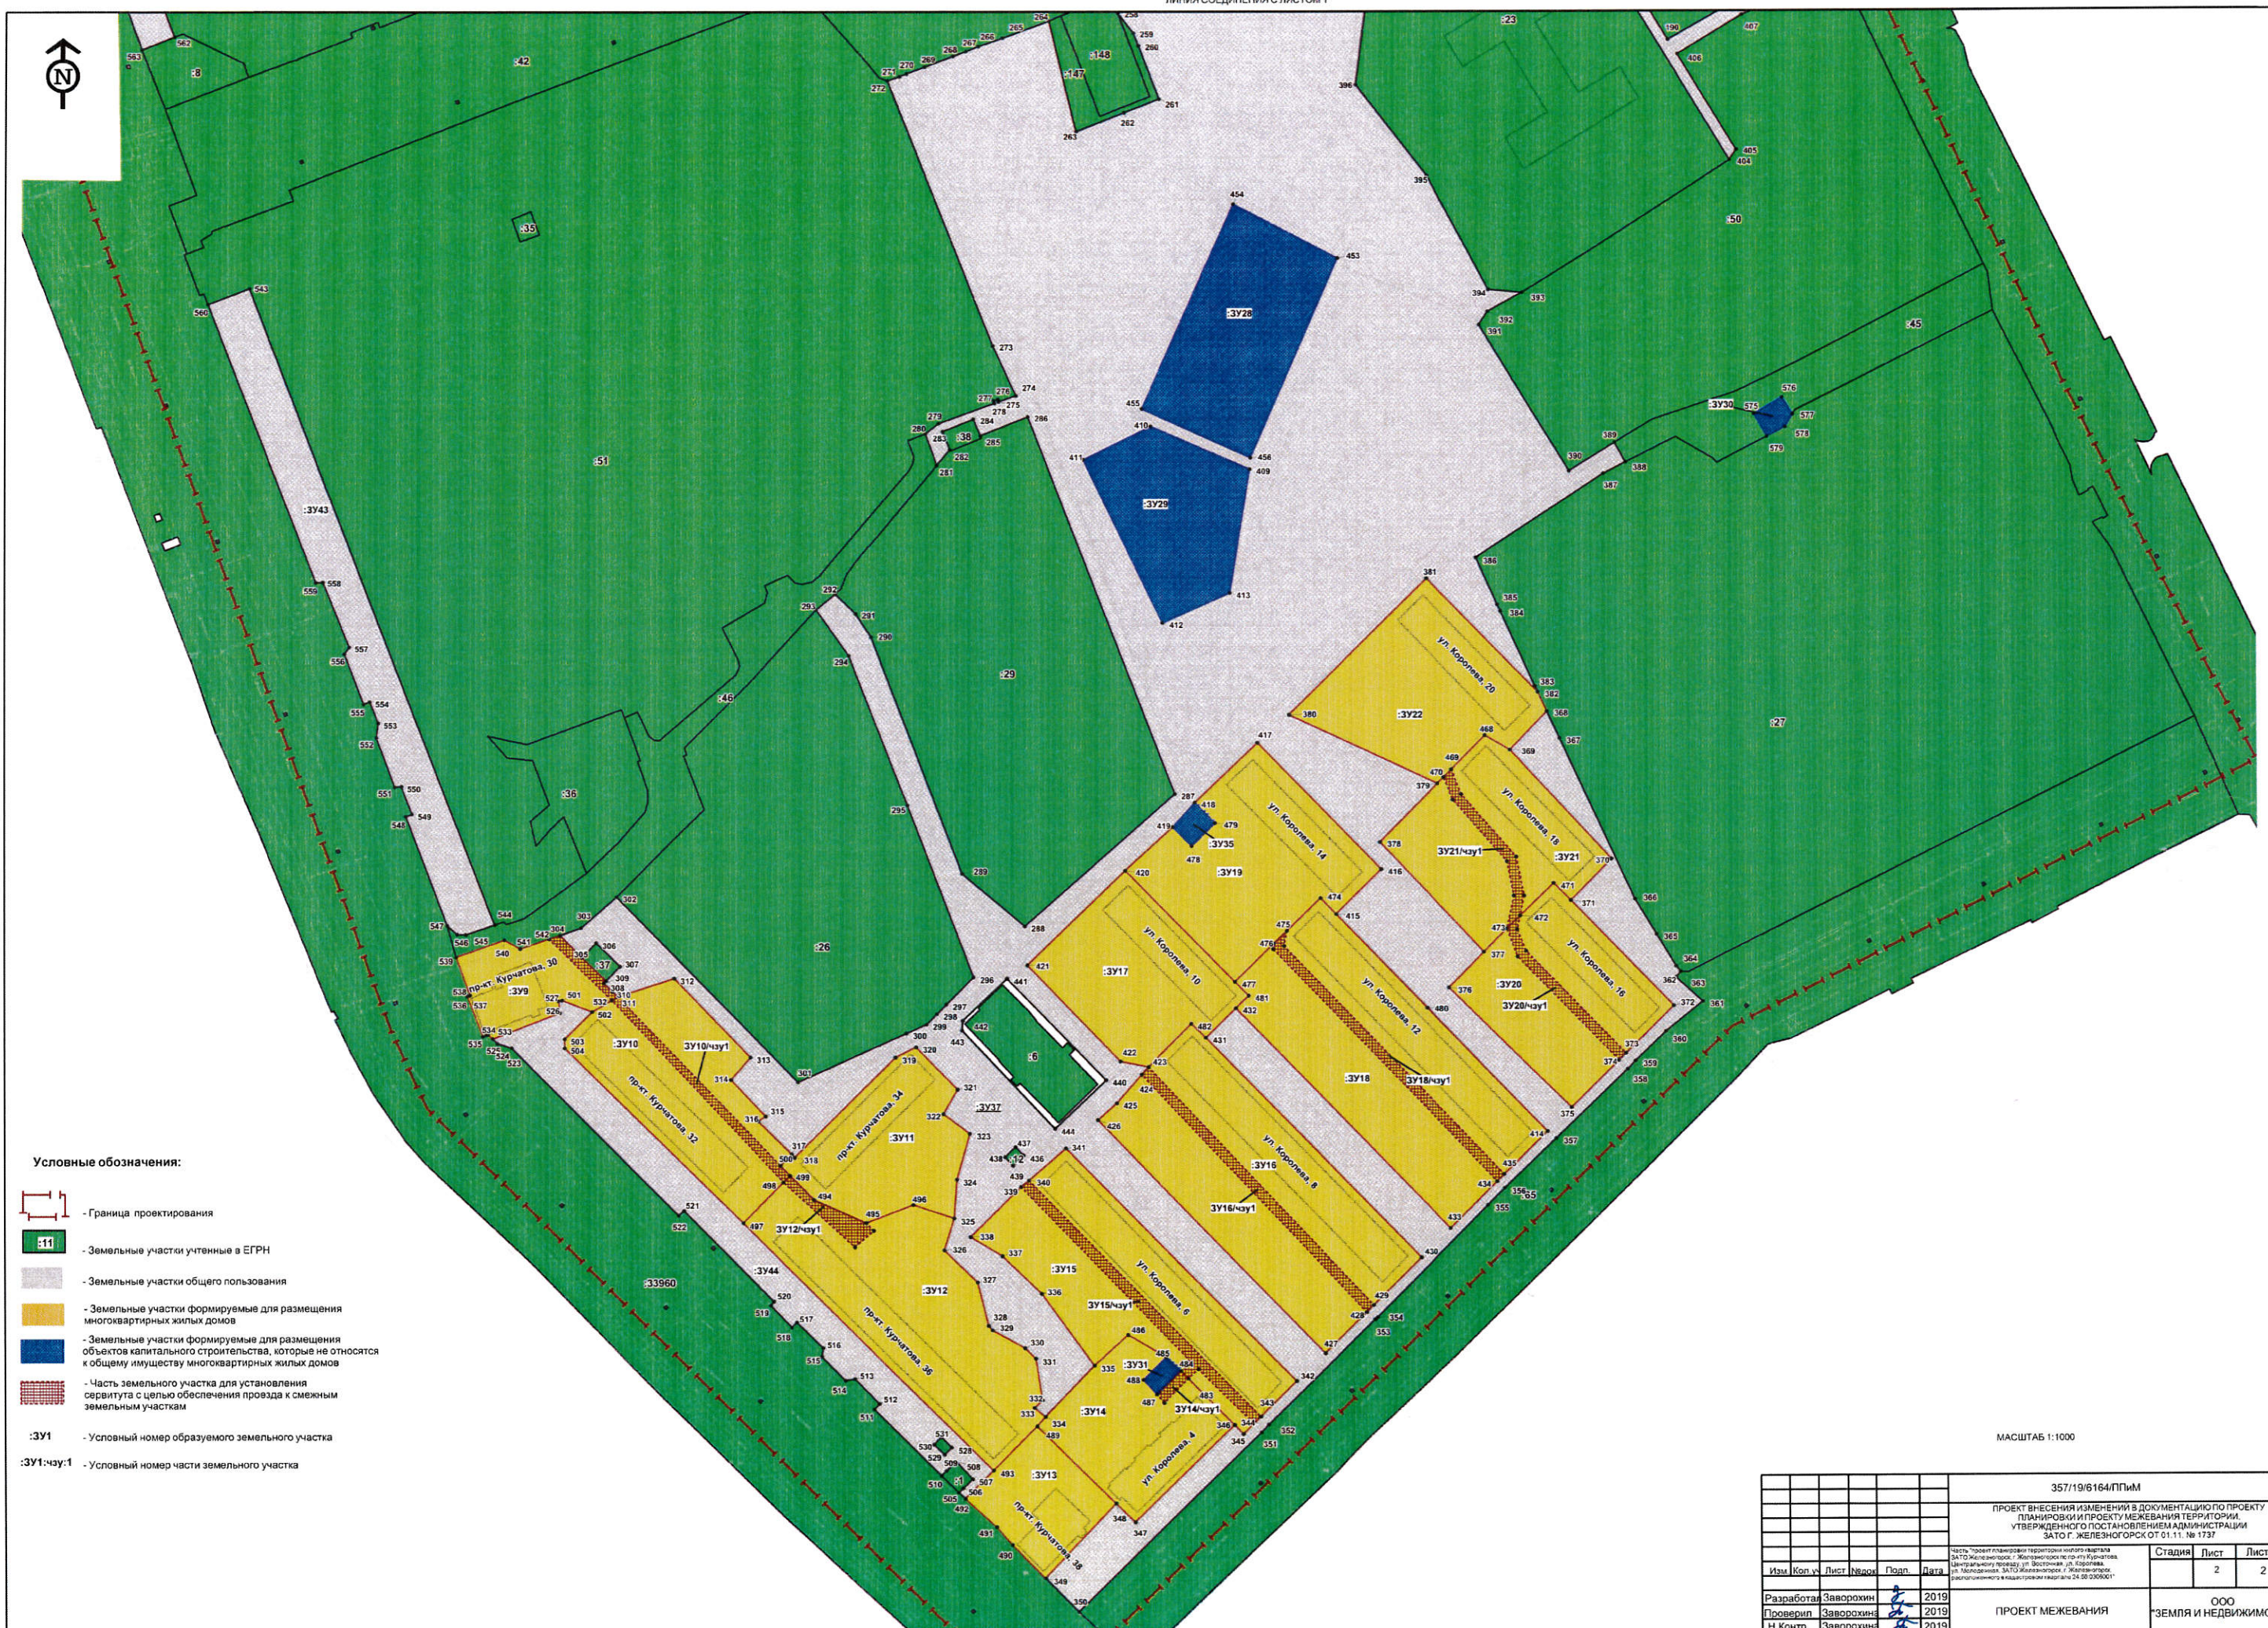

МАСШТАБ 1:1000

[illegible]