

| | | | | |
|---|-----------|-------|------|--------|
| ПРОЕКТ ВНЕСЕНИЯ ИЗМЕНЕНИЙ В ДОКУМЕНТАЦИЮ ПО ПРОЕКТУ ТАМБОВЫМ И ПОСРЕДСТВОМ ИМЕННЫХ ПЕРИОДИЧЕСКИХ УТВЕРЖДЕНИЙ ПОСТАНОВЛЕНИЕМ АДМИНИСТРАЦИИ ЗАТО "ЖЕЛЕЗНОГОРСК" ОТ 11.06.2017 № 1737 | | Этапы | Лист | Листов |
| 1 | 2 | | | |
| ООО "ЗЕМЛЯ И НЕДВИЖИМОСТЬ" | | Лист | Лист | Листов |
| 2019 | 2019 | Лист | Лист | Листов |
| Проектная | Завершена | Лист | Лист | Листов |
| Разработана | Завершена | Лист | Лист | Листов |
| И. Кондр. | Завершена | Лист | Лист | Листов |


ЛИНИЯ СОЕДИНЕНИЯ С ЛИСТОМ 2

МАШТАБ 1:1000



Основные обозначения:

- Земельные участки учтенные в ЕГРН
- Граница проектирования
- Земельные участки формируемые для размещения многоквартирных жилых домов
- Земельные участки формируемые для размещения объектов капитального строительства объектов к объекту микрорайонной застройки жилых домов
- Часть земельного участка для устройства паркинга с целью обеспечения проезда к смежным земельным участкам
- Земельный номер образующего земельного участка
- Земельный номер части земельного участка

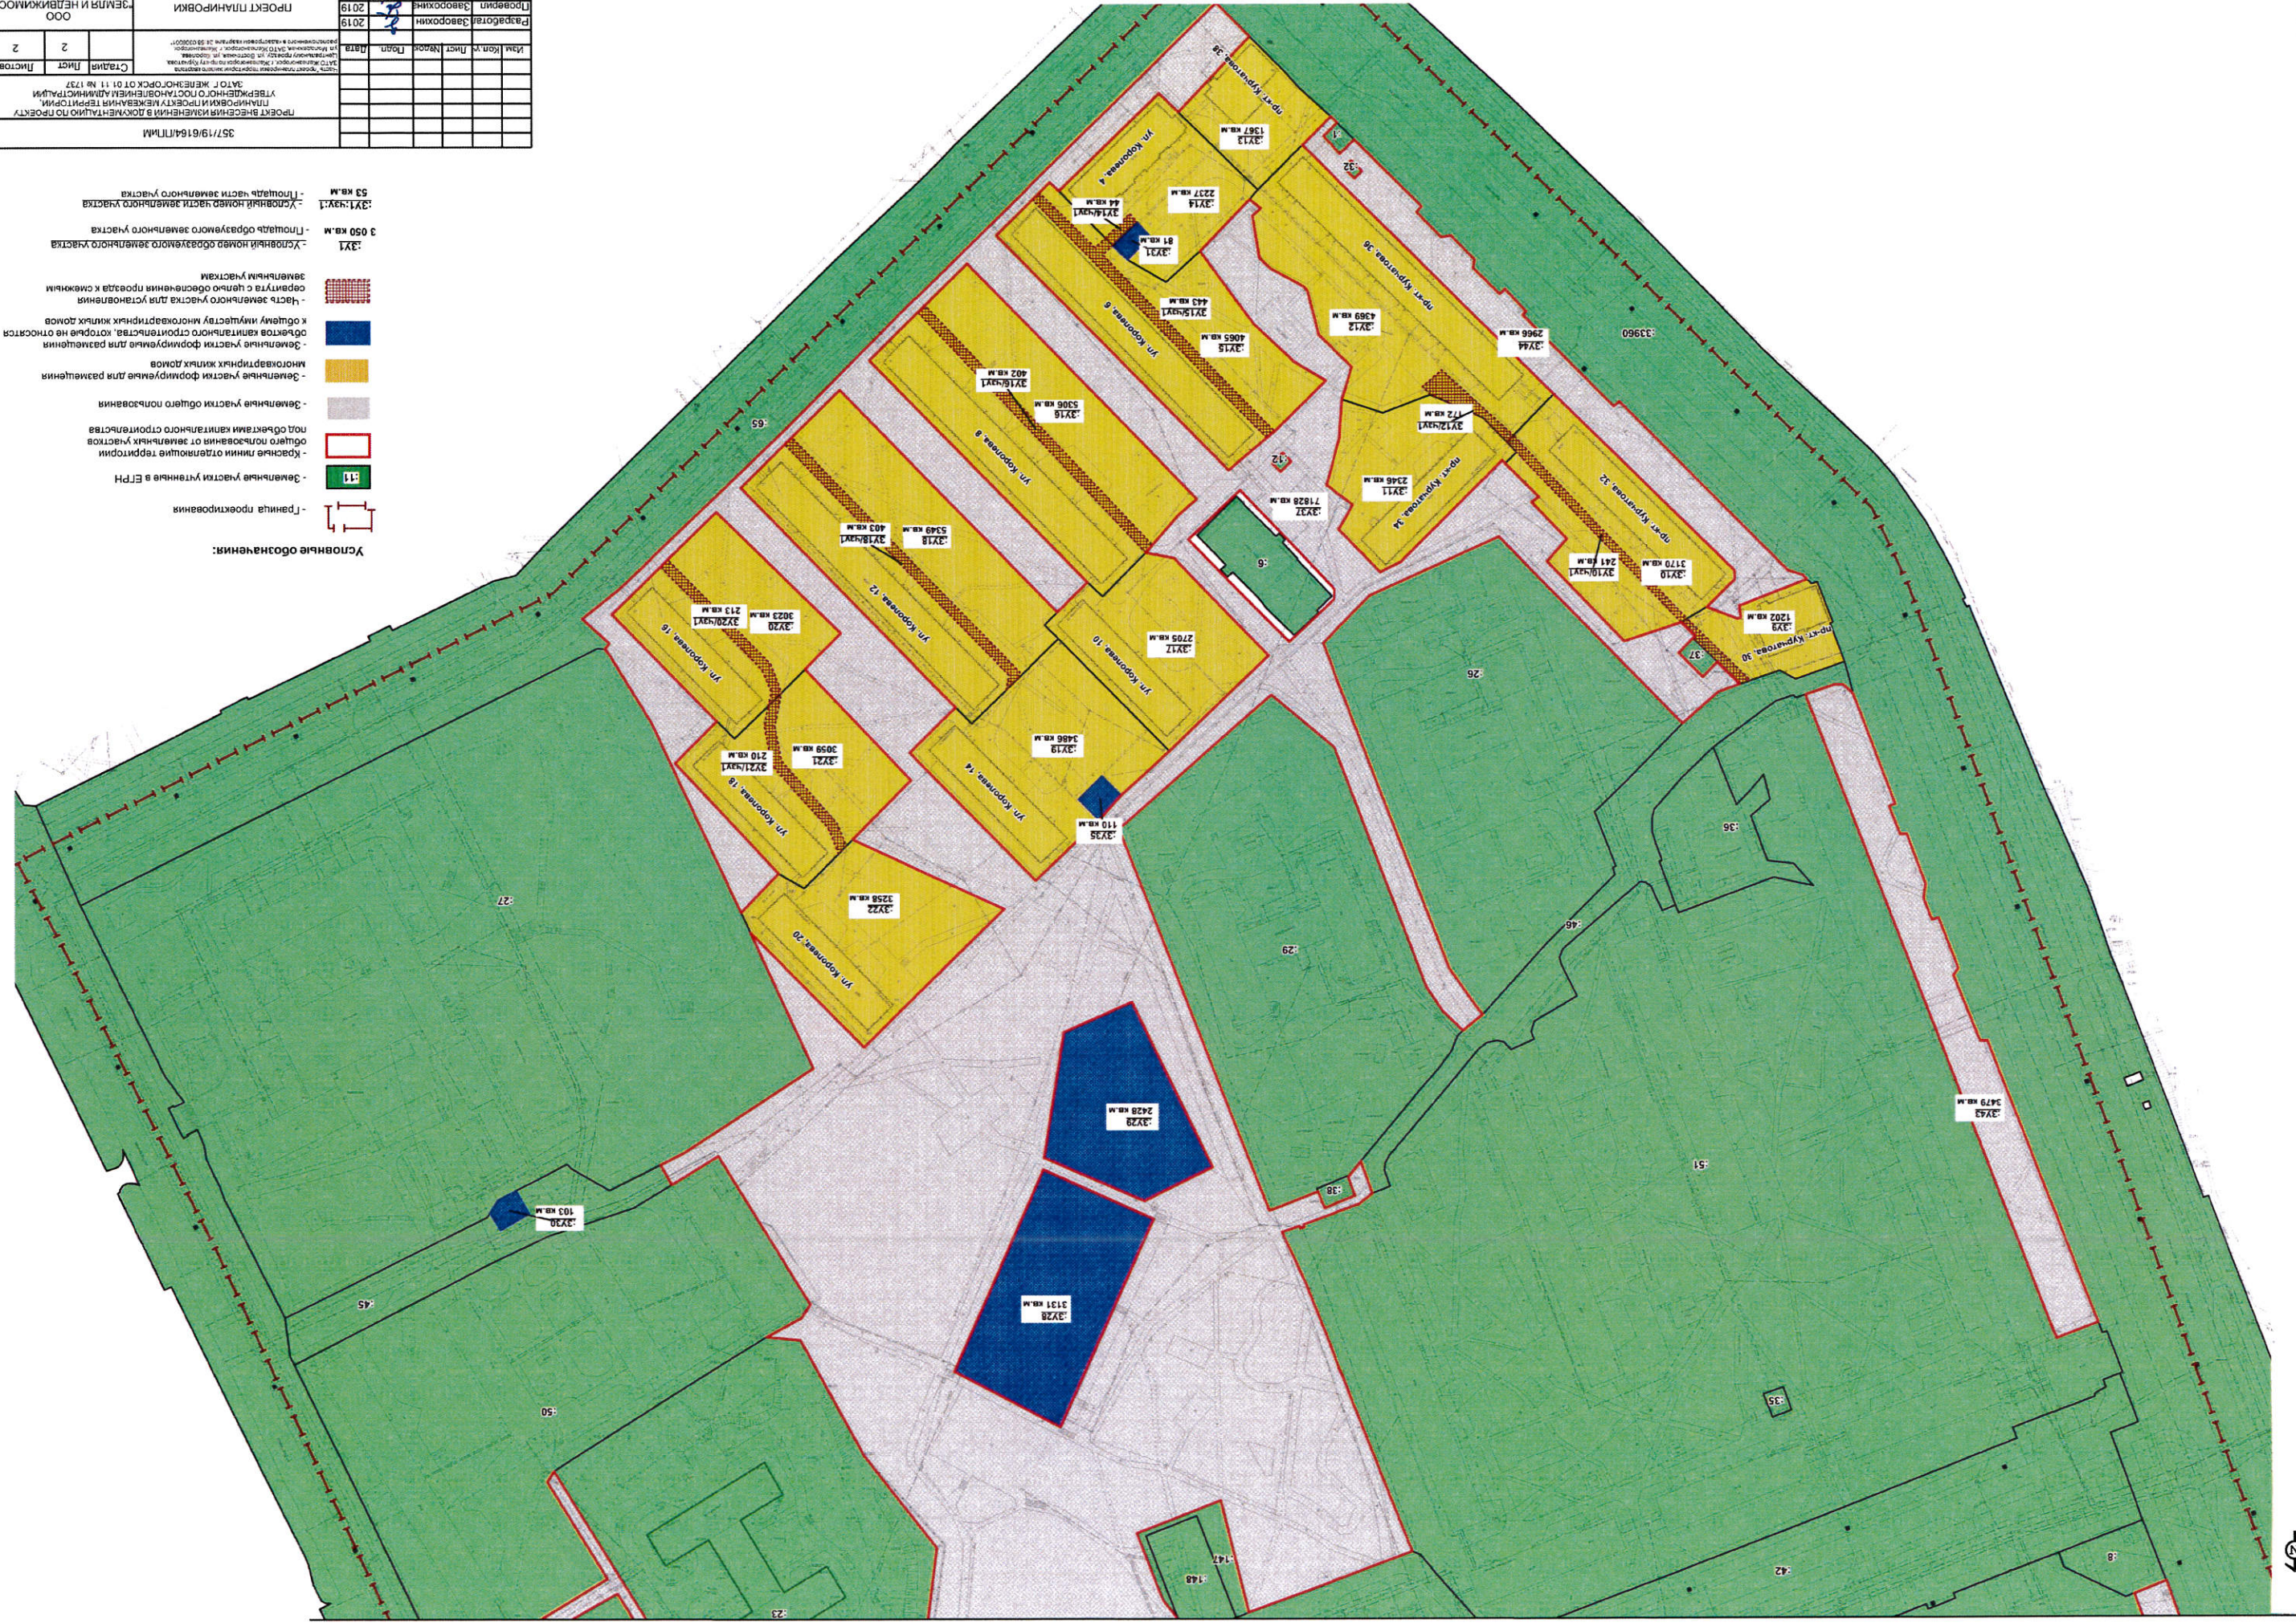


Основные обозначения:

- Граница проектирования
- Земельные участки утратившие в ЕГРН статус
- Красные линии отступающие территории объектов капитального строительства под объектами капитального строительства
- Земельные участки общего пользования
- Земельные участки формируемые для размещения многоквартирных жилых домов
- Земельные участки формируемые для размещения объектов капитального строительства, которые не относятся к общему имуществу многоквартирных жилых домов
- Часть земельного участка для установления сервитута с целью обеспечения прохода к смежным земельным участкам
- Земельный номер образуемого земельного участка 3 050 кв.м.
- Площадь образуемого земельного участка
- Земельный номер части земельного участка 53 кв.м.

| | | | | | |
|----------------------|-----------|---|-----------|---|-----------|
| 357/19/0164/П/ИМ | | ПРОЕКТ ВНЕШНЕГО РАМКА И ДЕКЛЮЗИИ ПО ПРОЕКТУ ПЛАНИРОВАНИЯ И ПОСТАНОВЛЕНИЯ ТЕРРИТОРИИ | | ПРОЕКТ ЖЕЛЕЗНОДОРОЖНОГО СТ. № 11 № 1737 | |
| ПРОЕКТ ПЛАНИРОВОК | | ПРОЕКТ ПЛАНИРОВОК | | ПРОЕКТ ПЛАНИРОВОК | |
| ООО | | ООО | | ООО | |
| ЗЕМЛЯ И НЕДВИЖИМОСТЬ | | ЗЕМЛЯ И НЕДВИЖИМОСТЬ | | ЗЕМЛЯ И НЕДВИЖИМОСТЬ | |
| Лист | Листов | Лист | Листов | Лист | Листов |
| 2 | 2 | 2 | 2 | 2 | 2 |
| 2019 | 2019 | 2019 | 2019 | 2019 | 2019 |
| Заворохин | Заворохин | Заворохин | Заворохин | Заворохин | Заворохин |
| И. Кондр. | И. Кондр. | И. Кондр. | И. Кондр. | И. Кондр. | И. Кондр. |

| | | | | |
|--|--|------|------|------|
| ПРОЕКТ ВНЕСЕНИЯ ИЗМЕНЕНИЙ В ДОКУМЕНТАЦИЮ ПО ПРОЕКТУ ПЛАНИРОВКИ И ПРОЕКТУ МЕЖВЕДЬИХ ГЕРИТОНИИ УТВЕРЖДЕННЫМИ ПОСТАНОВЛЕНИЕМ АДМИНИСТРАЦИИ ЗАТО г. ЖЕЛЕЗНОГОРСК ОТ 11.01.11. № 1737 | | Лист | Лист | Лист |
МАСШТАБ 1:1000

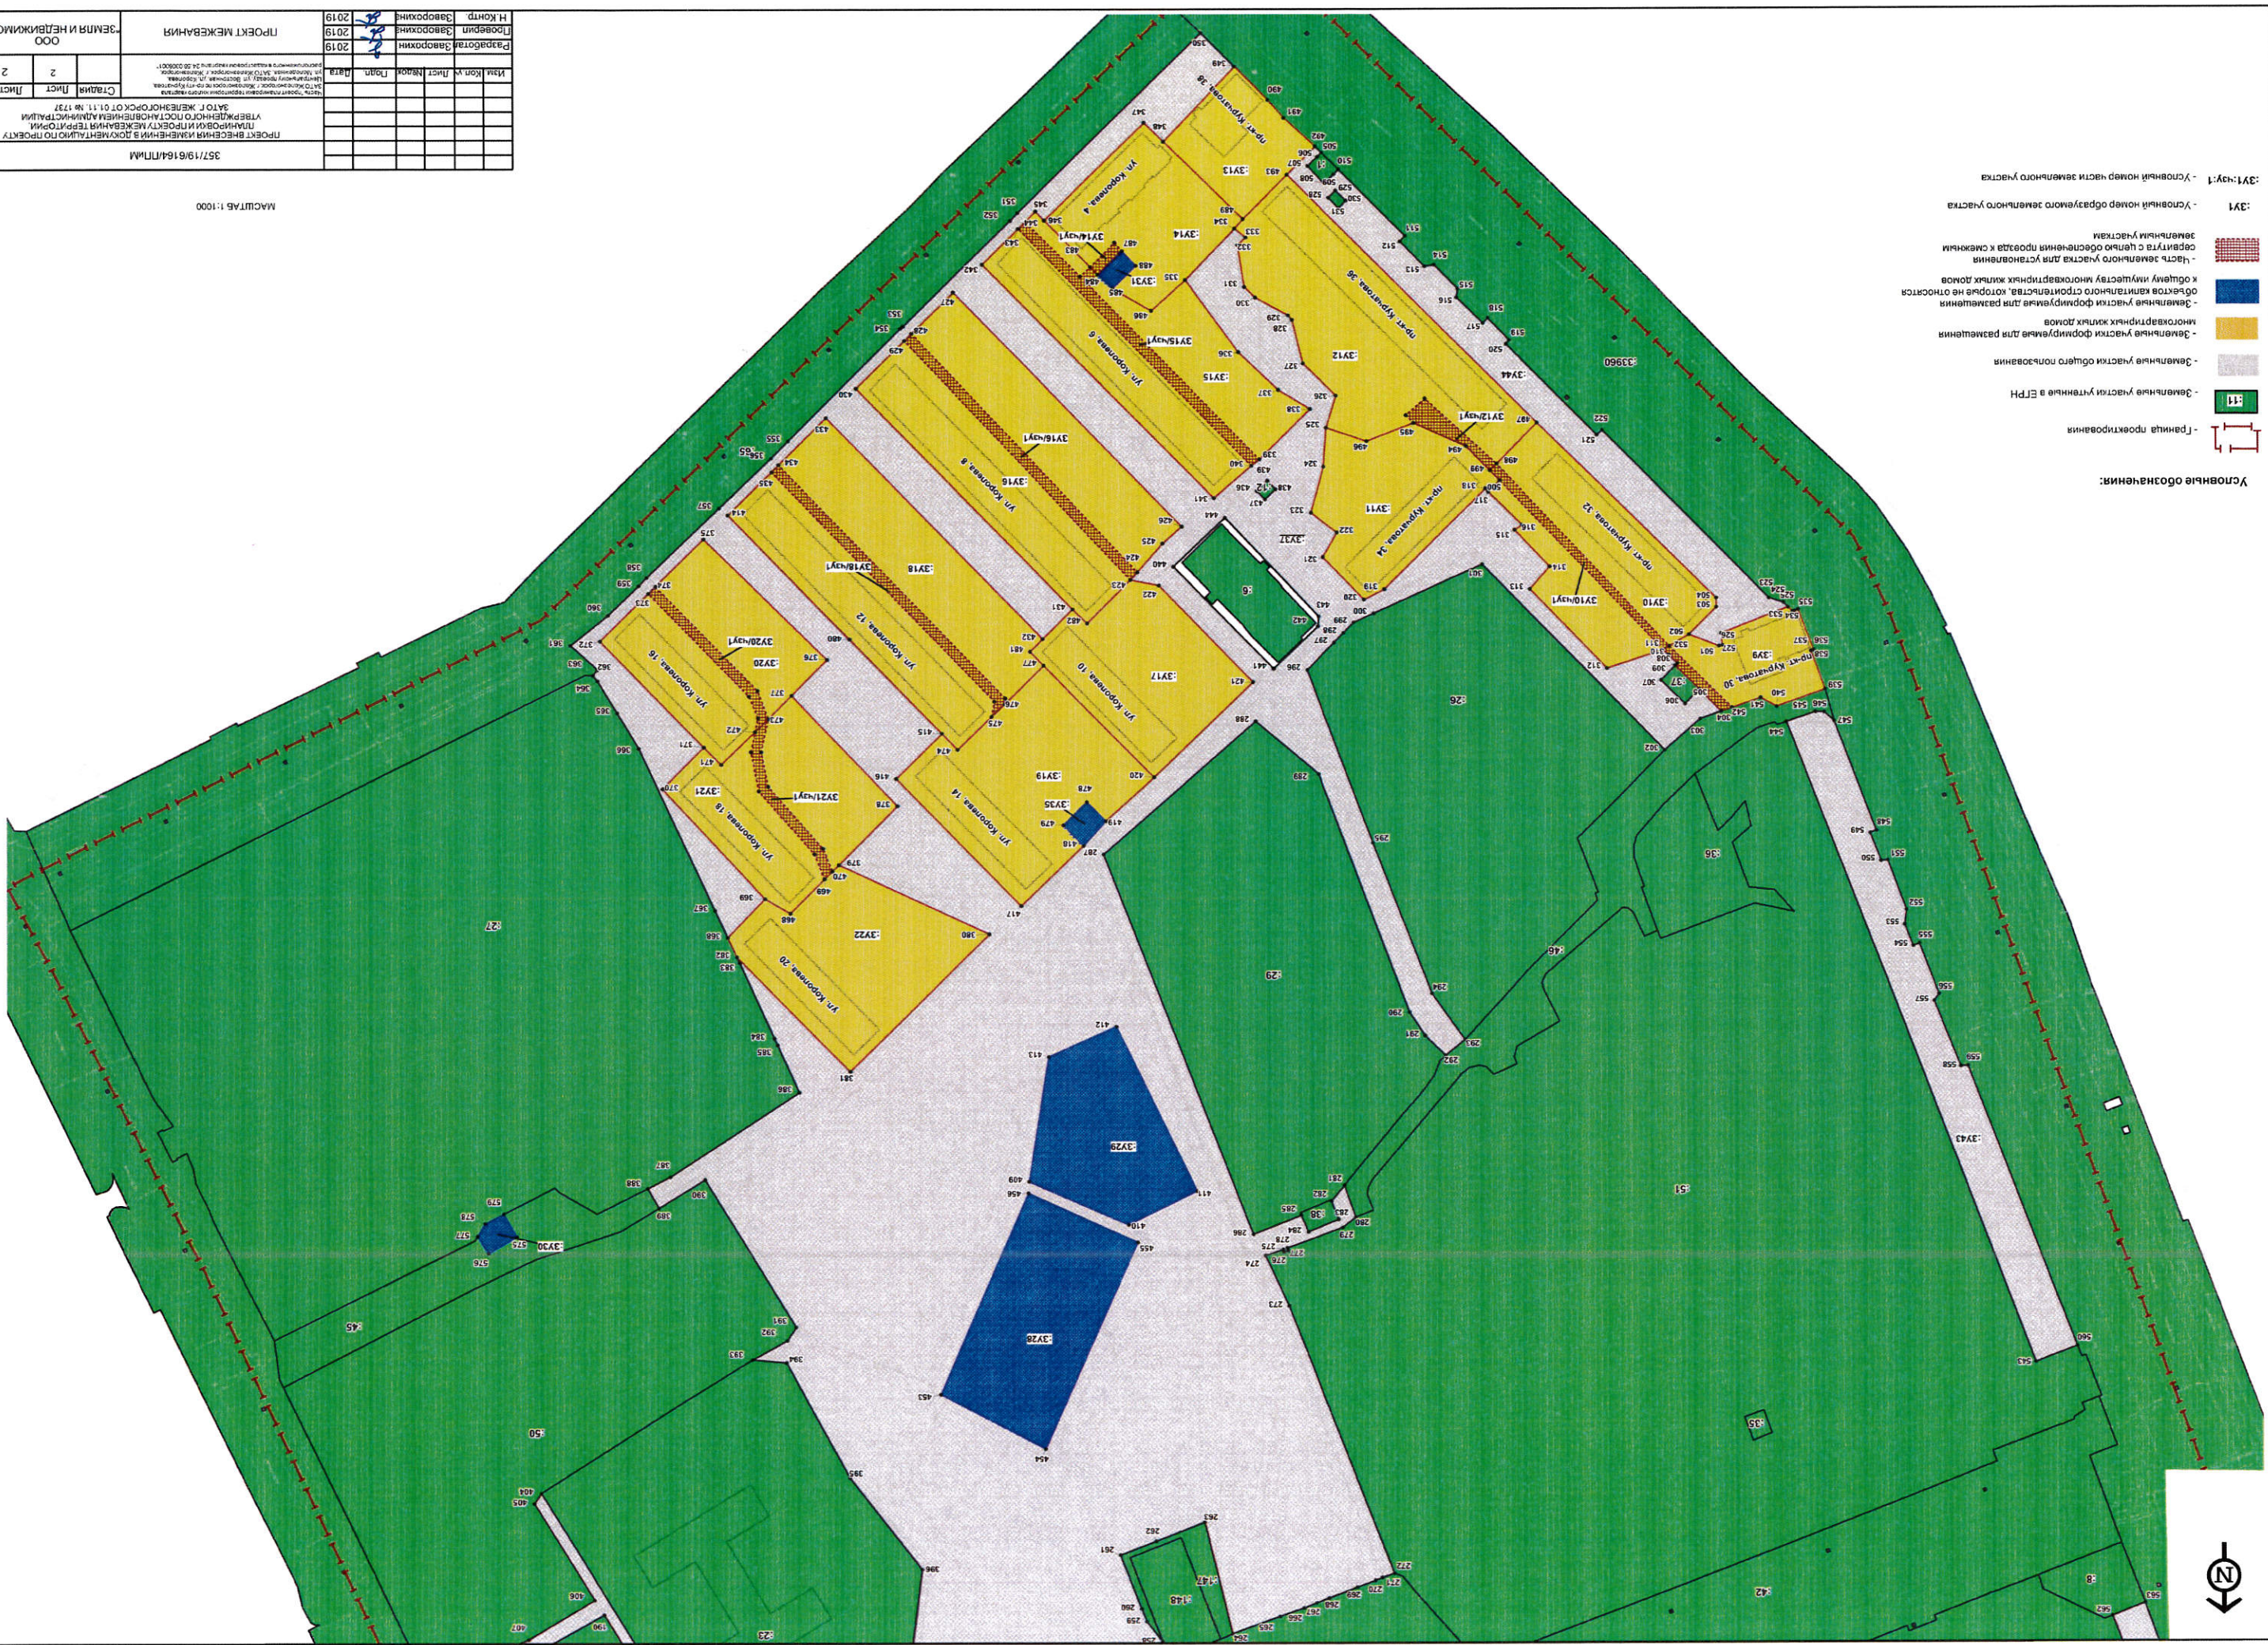

- Условные обозначения:**
- Граница проектирования
 - Зональные участки утильные в ЕРП
 - Зональные участки общего пользования
 - Зональные участки формирования для размещения многоквартирных жилых домов
 - Зональные участки формирования для размещения объектов капитального строительства, которые не относятся к общему имуществу многоквартирных жилых домов
 - Часть земельного участка для установления сервитута с целью обеспечения проезда к смежным земельным участкам
 - Зональный номер образуемого земельного участка
 - Зональный номер участка земельного участка

