


Схема планируемого размещения нежилого здания

расположенного по адресу: Красноярский край, ЗАТО Железногорск, пр-кт Ленинградский, 55А

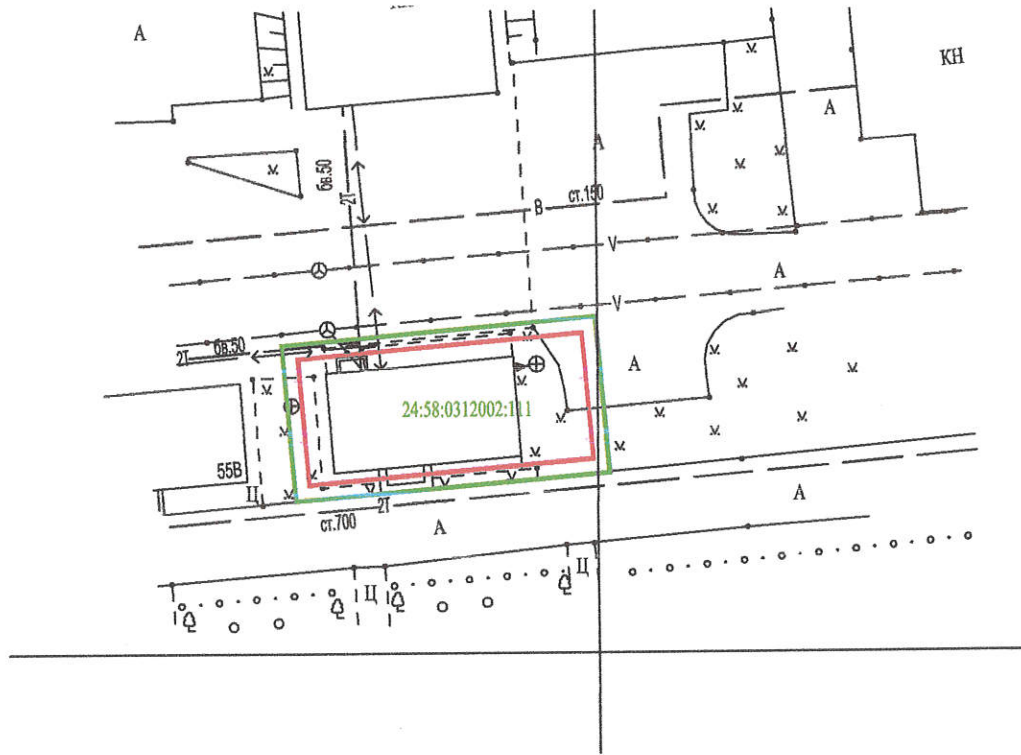

масштаб 1:500

Условные обозначения:



граница земельного участка зарегистрированная в ЕГРН



планируемая граница застройки в результате реконструкции здания

Пояснение:

Площадь земельного участка - 217 кв.м.

Площадь застройки - 158 кв.м.

Процент застройки - 73%

Отступы от границ застройки до границ земельного участка 1.0 м.

Составил директор ООО "Земля и недвижимость"



В.А. Заворохина