


Условные обозначения:

- Граница проектирования
- Красные линии
- 664674.24
133649.11 - Координаты поворотных точек красных линий
- :19 - Границы земельных участков, зарегистрированные в ЕГРН
- Границы образуемых земельных участков
- :33971 - Земельные участки для размещения улиц и проездов, учтенные в ЕГРН

масштаб 1:1000

					14-2020-ППМ				
					ПРОЕКТ ПЛАНИРОВКИ И ПРОЕКТ МЕЖЕВАНИЯ ТЕРРИТОРИИ КВАРТАЛА (УЛИЦЫ: СТРОИТЕЛЬНАЯ, ЛЕСНАЯ, РАБОЧАЯ, КИРОВСКАЯ) В П. ПОДГОРНЫЙ ЗАТО ЖЕЛЕЗНОГОРСК КРАСНОЯРСКОГО КРАЯ				
					ПРОЕКТ ПЛАНИРОВКИ		Стадия	Лист	Листов
					основная часть		ПП	3	
Изм.	Кол.уч.	Лист	Модок	Подп.	Дата				
Директор	Дехнич				2020				
Разработал	Аржевикина				2020				
					СХЕМА ПЛАНИРОВОЧНОЙ ОРГАНИЗАЦИИ ТЕРРИТОРИИ В ГРАНИЦАХ ПРОЕКТИРОВАНИЯ		ООО ПИГ "ЗЕМЛЯ"		

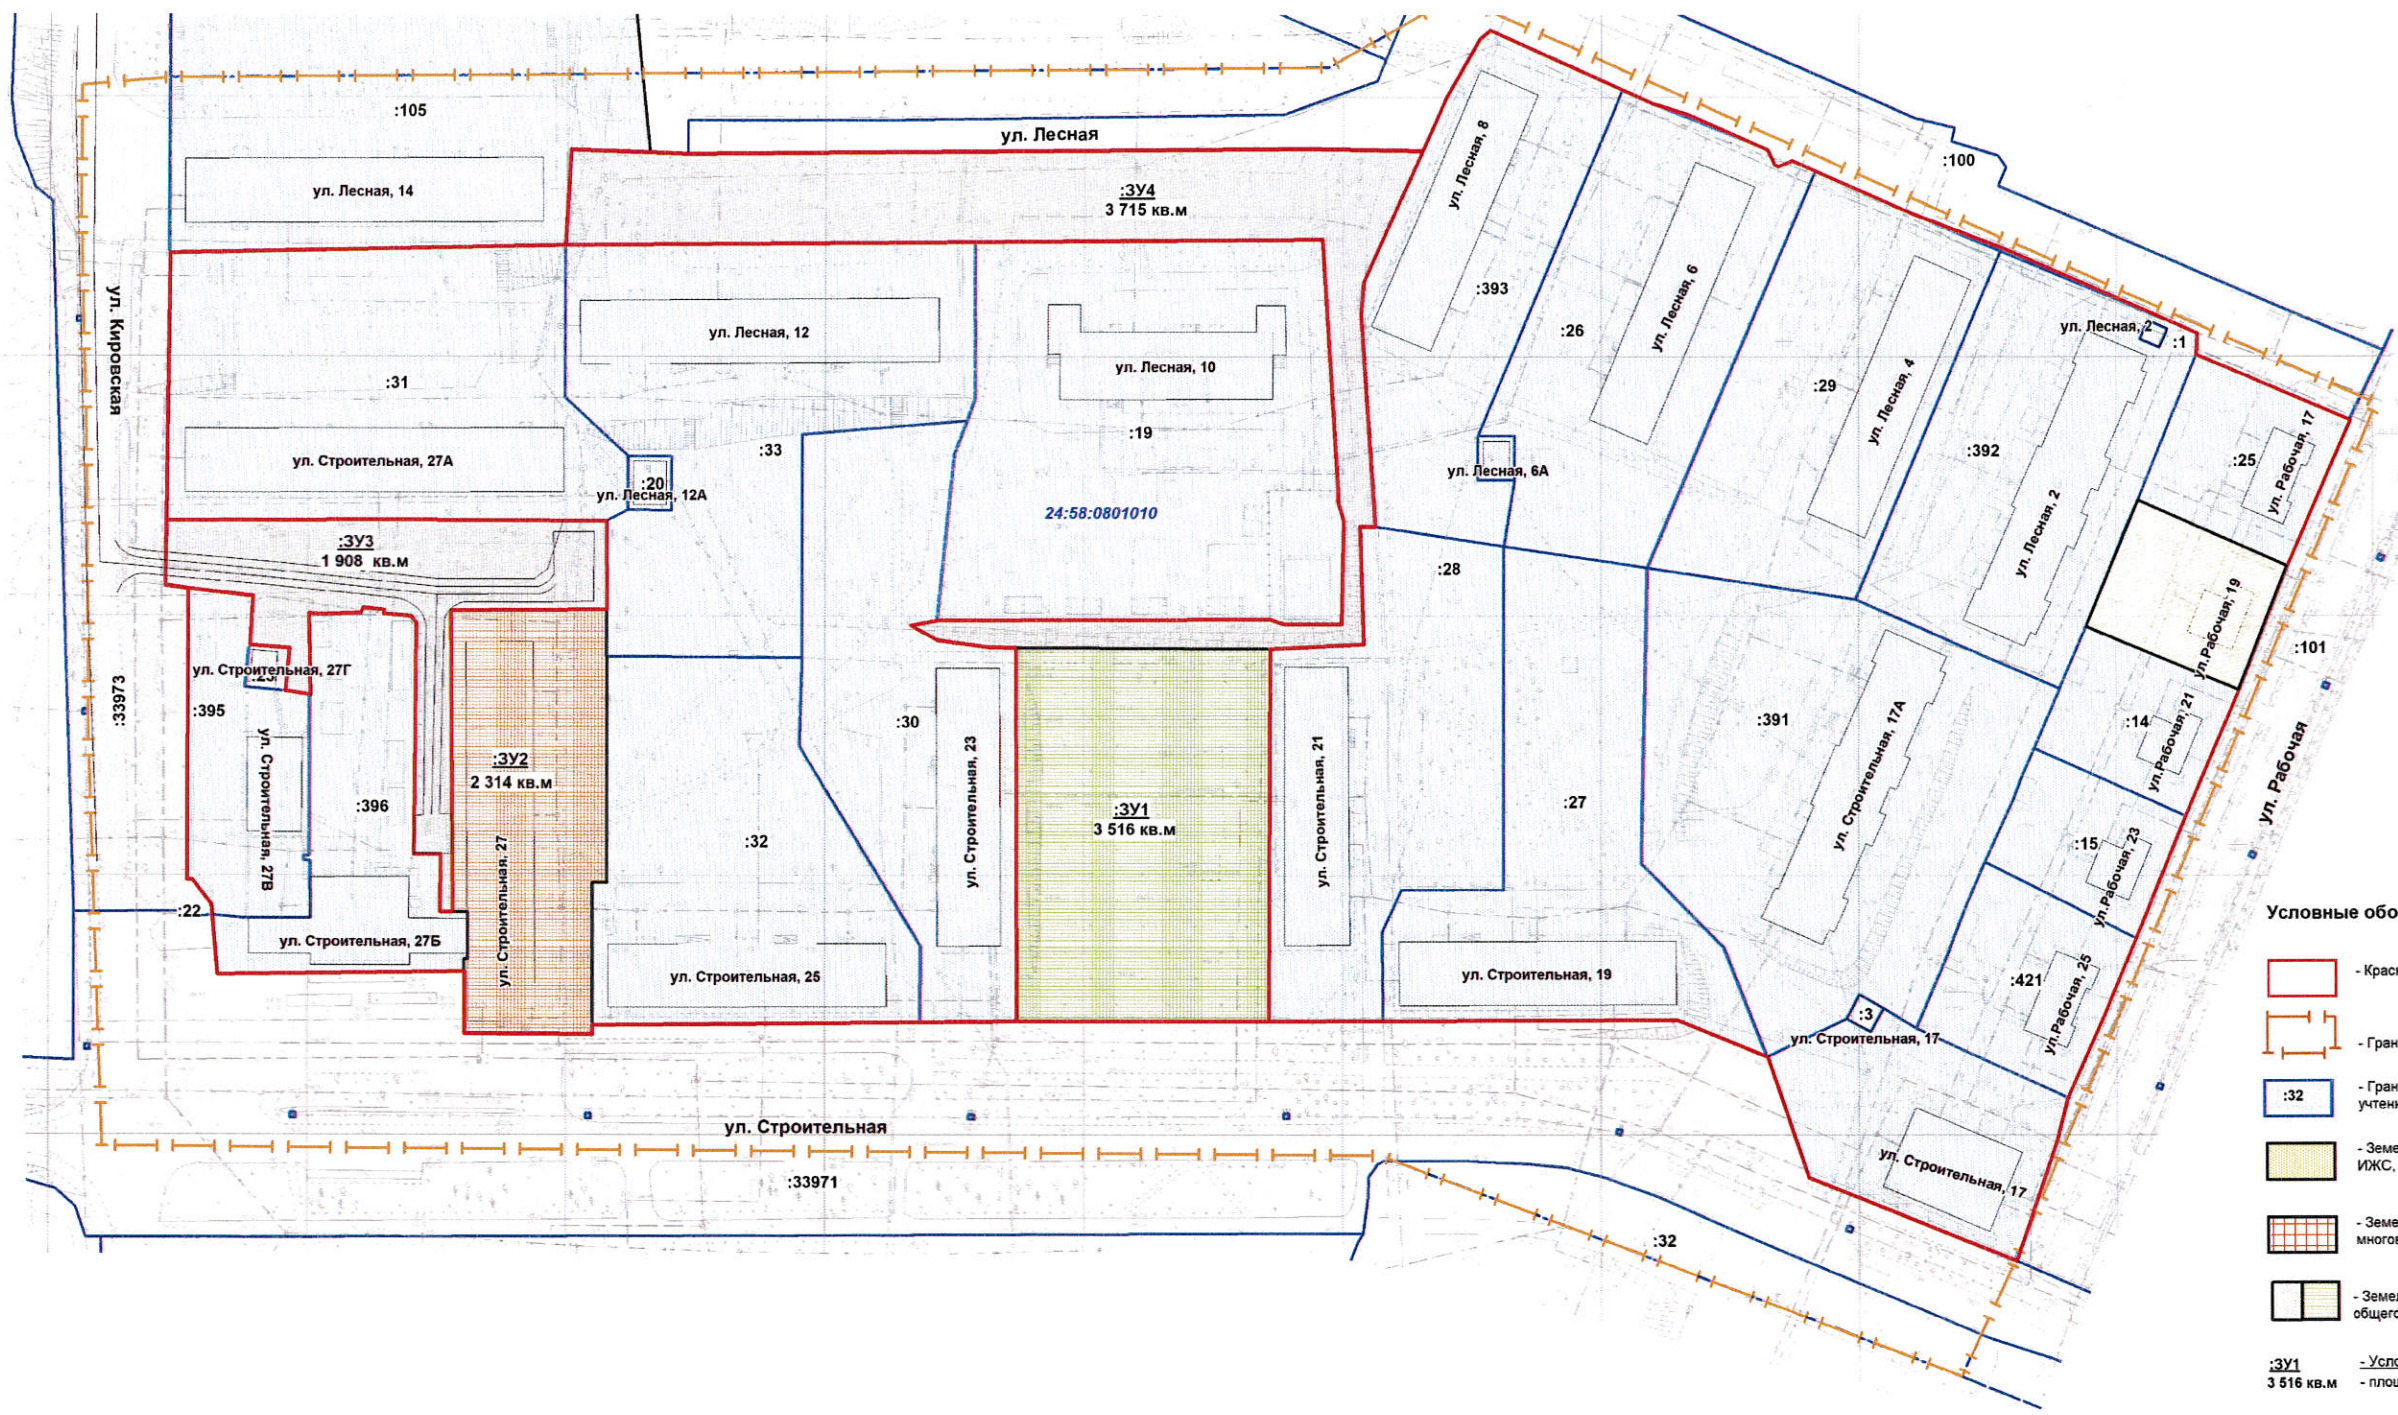

Условные обозначения:

- Красные линии
- Границы проектирования
- Границы земельных участков учтенных в ЕГРН
- Земельный участок предоставленный для размещения ИЖС, сведения о координатах в ЕГРН отсутствуют
- Земельный участок формируемый для размещения многоквартирного жилого дома
- Земельные участки (территории) общего пользования
- Условный номер земельного участка
3 516 кв.м - площадь образуемого земельного участка

масштаб 1:1000

							14-2020-ППМ				
							ПРОЕКТ ПЛАНИРОВКИ И ПРОЕКТ МЕЖЕВАНИЯ ТЕРРИТОРИИ КВАРТАЛА 10 (УЛИЦЫ: СТРОИТЕЛЬНАЯ, ЛЕСНАЯ, РАБОЧАЯ, КИРОВСКАЯ) В П. ПОДГОРНЫЙ ЗАТО ЖЕЛЕЗНОГОРСК КРАСНОЯРСКОГО КРАЯ				
							ПРОЕКТ МЕЖЕВАНИЯ основная часть		Стадия	Лист	Листов
Изм.	Кол.уч.	Лист	Недок.	Подп.	Дата			ПП	7		
Директор		Дехнич			2020			ООО ПИГ "ЗЕМЛЯ"			
Разработал		Аржевкина			2020						