


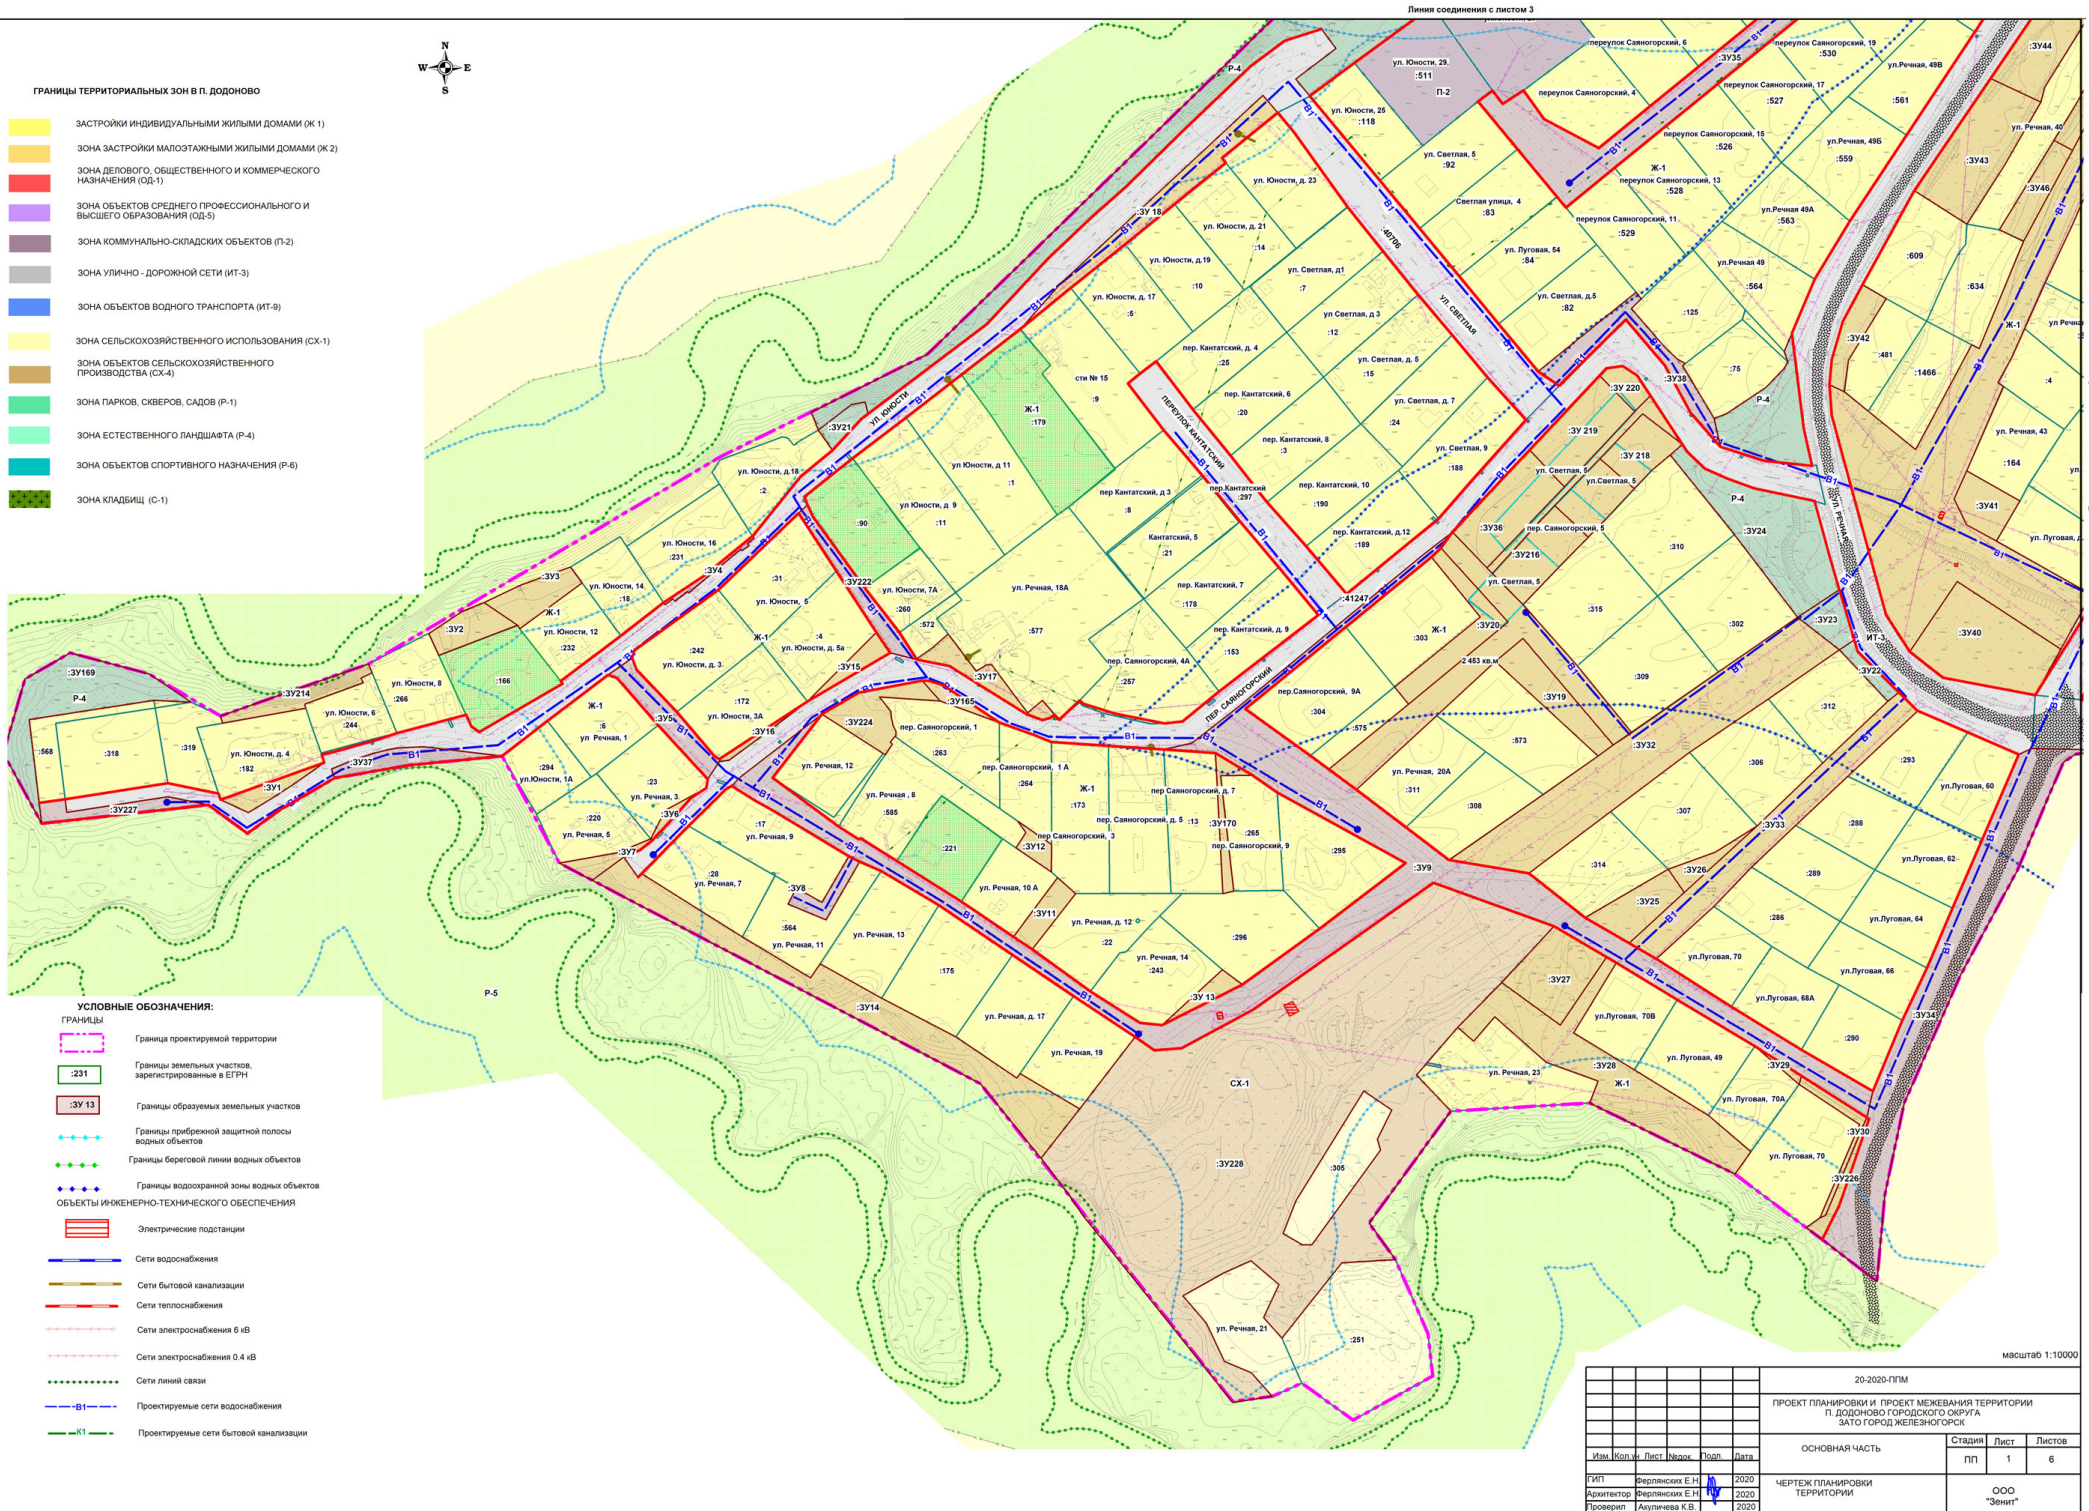

ГРАНИЦЫ ТЕРРИТОРИАЛЬНЫХ ЗОН В П. ДОДОНОВО

- ЗАСТРОЙКА ИНДИВИДУАЛЬНЫМИ ЖИЛЬНЫМИ ДОМАМИ (Ж-1)
- ЗОНА ЗАСТРОЙКИ МАЛОЭТАЖНЫМИ ЖИЛЬНЫМИ ДОМАМИ (Ж-2)
- ЗОНА ДЕЛОВОГО, ОБЩЕСТВЕННОГО И КОММЕРЧЕСКОГО НАЗНАЧЕНИЯ (ОД-1)
- ЗОНА ОБЪЕКТОВ СРЕДНЕГО ПРОФЕССИОНАЛЬНОГО И ВЫСШЕГО ОБРАЗОВАНИЯ (ОД-5)
- ЗОНА КОММУНАЛЬНО-СКЛАДСКИХ ОБЪЕКТОВ (П-2)
- ЗОНА УЛИЧНО-ДОРОЖНОЙ СЕТИ (ИТ-3)
- ЗОНА ОБЪЕКТОВ ВОДНОГО ТРАНСПОРТА (ИТ-9)
- ЗОНА СЕЛЬСКОХОЗЯЙСТВЕННОГО ИСПОЛЬЗОВАНИЯ (СХ-1)
- ЗОНА ОБЪЕКТОВ СЕЛЬСКОХОЗЯЙСТВЕННОГО ПРОИЗВОДСТВА (СХ-4)
- ЗОНА ПАРКОВ, СКВЕРОВ, САДОВ (Р-1)
- ЗОНА ЕСТЕСТВЕННОГО ЛАНДШАФТА (Р-4)
- ЗОНА ОБЪЕКТОВ СПОРТИВНОГО НАЗНАЧЕНИЯ (Р-6)
- ЗОНА КЛАДЕЙ (С-1)


УСЛОВНЫЕ ОБОЗНАЧЕНИЯ:

- ГРАНИЦЫ
- Граница проектируемой территории
 - Границы земельных участков, зарегистрированных в ЕГРН
 - Границы образуемых земельных участков
 - Границы прибрежной защитной полосы водных объектов
 - Границы береговой линии водных объектов
 - Границы водоохранной зоны водных объектов
- ОБЪЕКТЫ ИНЖЕНЕРНО-ТЕХНИЧЕСКОГО ОБЕСПЕЧЕНИЯ
- Электрические подстанции
 - Сети водоснабжения
 - Сети бытовой канализации
 - Сети теплоснабжения
 - Сети электроснабжения 6 кВ
 - Сети электроснабжения 0,4 кВ
 - Сети линий связи
 - Проектируемые сети водоснабжения
 - Проектируемые сети бытовой канализации

20-2020-ПМ					
ПРОЕКТ ПЛАНИРОВКИ И ПРОЕКТ МЕЖЕВАНИЯ ТЕРРИТОРИИ П. ДОДОНОВО ГОРОДСКОГО ОКРУГА ЗАТО ГОРОД ЖЕЛЕЗНОГОРСК					
ОСНОВНАЯ ЧАСТЬ					
Имя	Кол-во	Лист	Имя	Лист	Листов
ИП	Ферлянский Е.Н.	2020	ИП	1	6
Архитектор	Ферлянский Е.Н.	2020	ЧЕРТЕЖ ПЛАНИРОВКИ ТЕРРИТОРИИ		
Проектировщик	Андреева К.В.	2020	ООО "Зенит"		




		20-2020-П/М		
		ПРОЕКТ ПЛАНИРОВКИ И ПРОЕКТА МЕЖЕЖАЯ ТЕРРИТОРИИ П. ДОБРОСЛАВ ГОРОДСКОГО ОКРУГА ЗАТО ГОРОД ЖЕЛЕЗНОГОРСКИЙ		
Иван Копылов	Лист	Число	Лист	Дата
		ОСНОВНАЯ ЧАСТЬ		
		Станд	Лист	Листов
			2	6
ТИП	Феральдис Е. И.	2020	ЧЕРТЕЖ ПЛАНИРОВКИ ТЕРРИТОРИИ	
Архитектор	Феральдис Е. И.	2020		
Проектировщик	Феральдис Е. И.	2020		
		ООО "Зенит"		

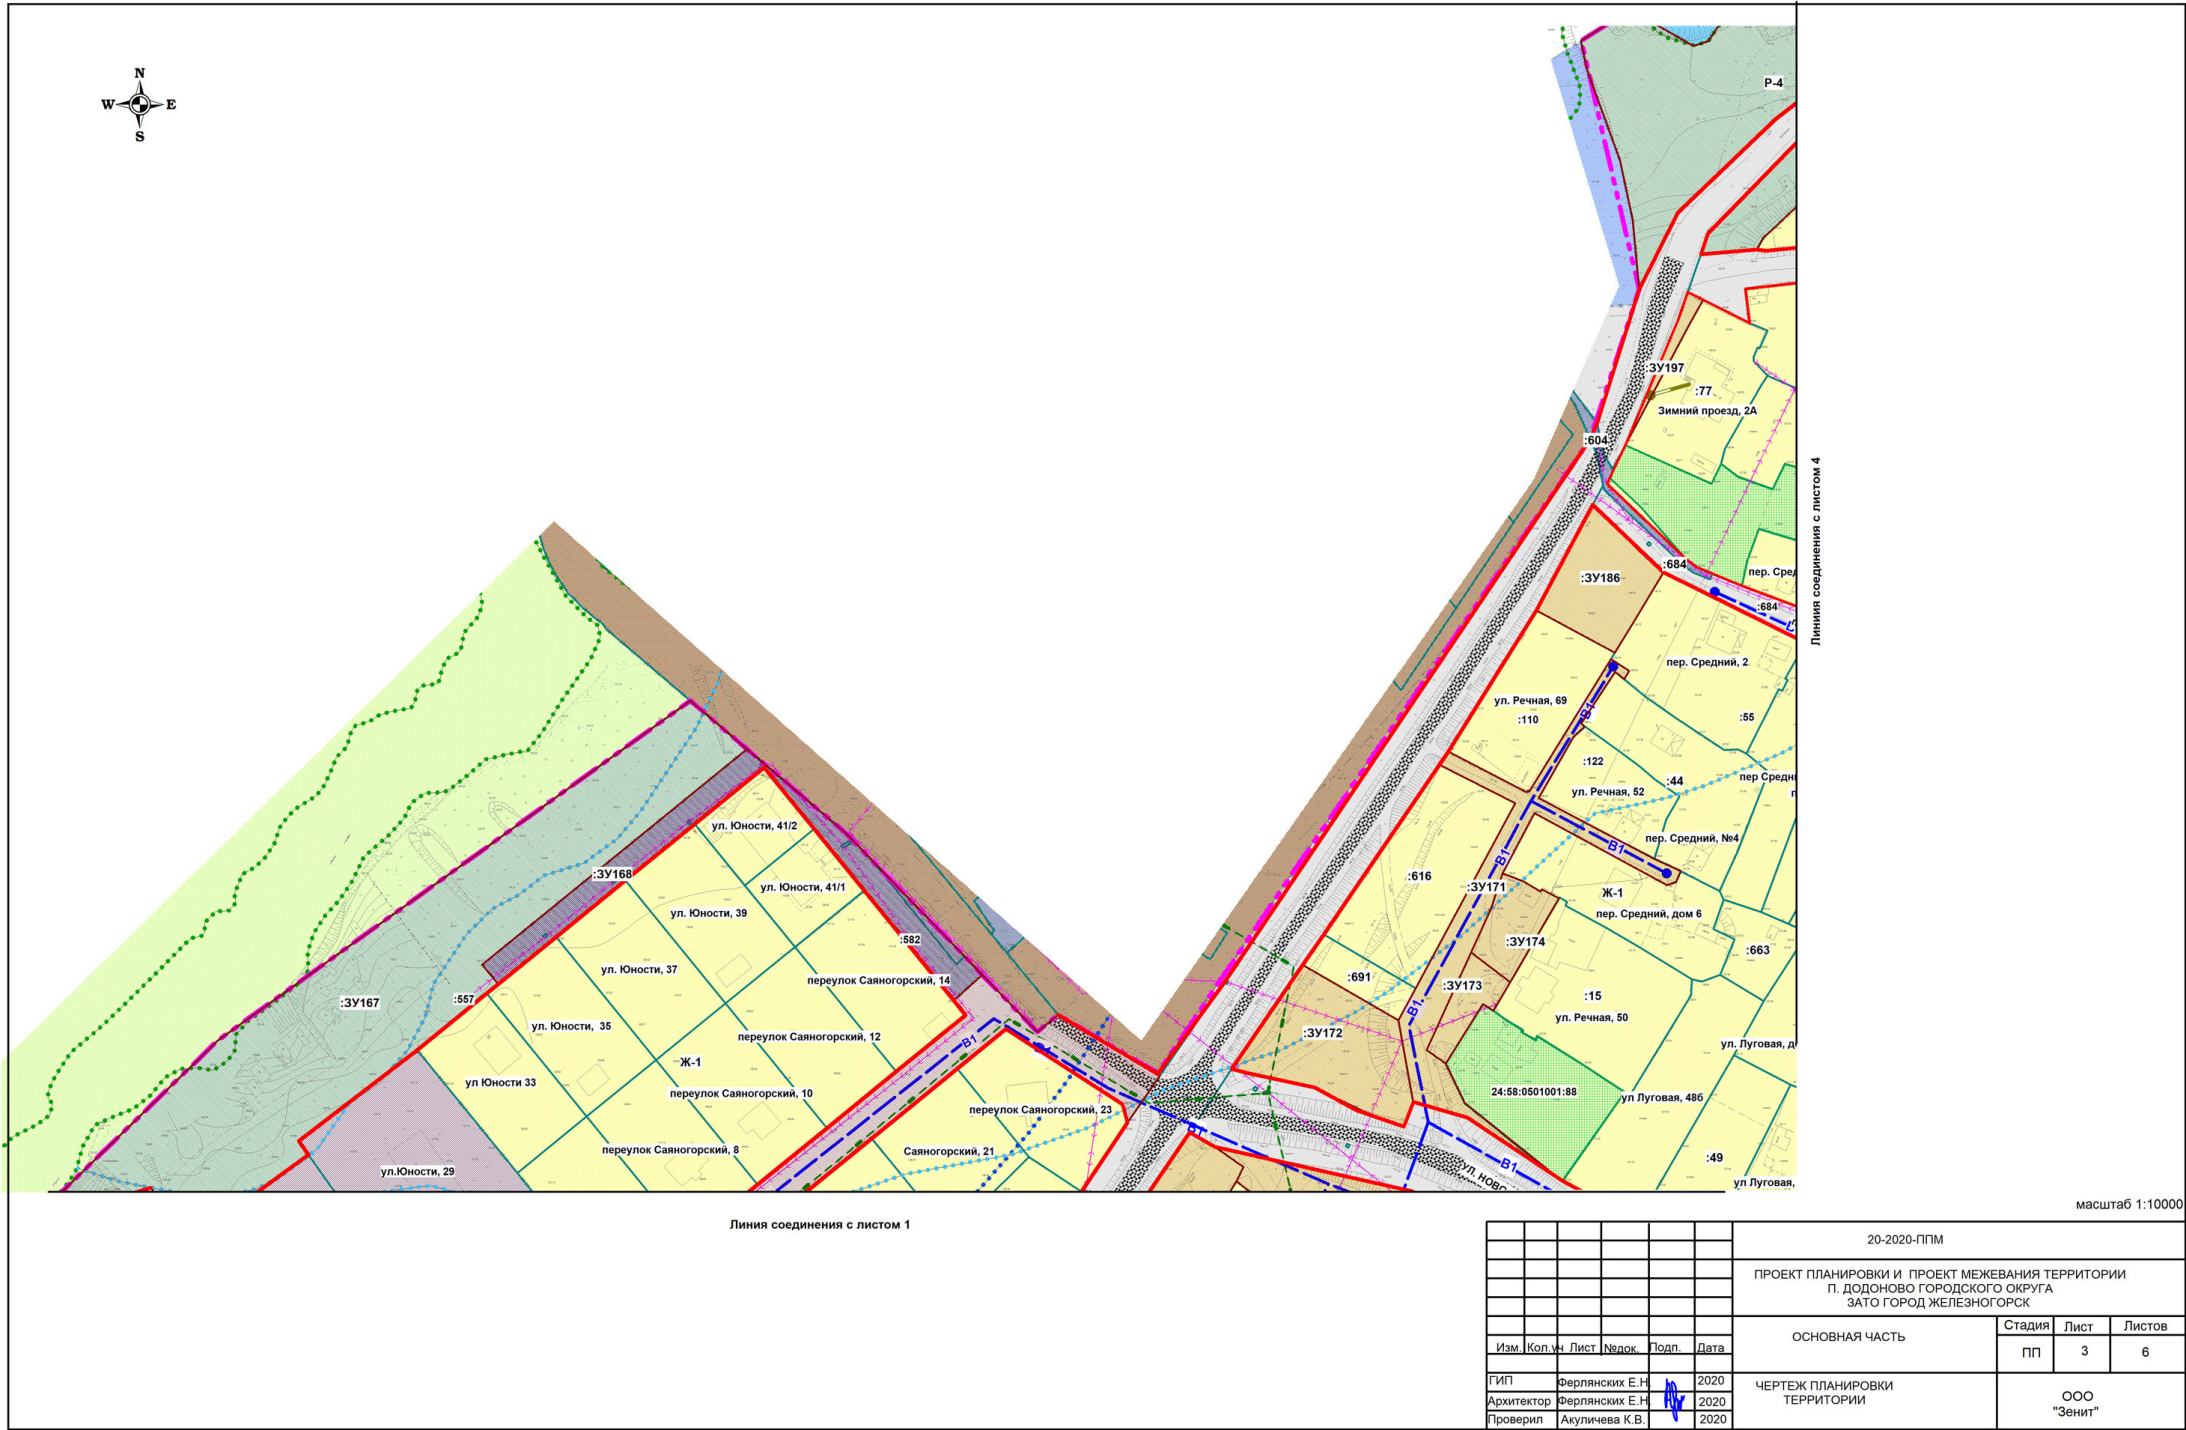


масштаб 1:10000

						20-2020-ППМ
						ПРОЕКТ ПЛАНИРОВКИ И ПРОЕКТ МЕЖЕВАНИЯ ТЕРРИТОРИИ П. ДОДОНОВО ГОРОДСКОГО ОКРУГА ЗАТО ГОРОД ЖЕЛЕЗНОГОРСК
						ОСНОВНАЯ ЧАСТЬ
						Стадия
						Лист
						Листов
Изм.	Кол.	Лист	Надок.	Подп.	Дата	ПП
						3
						6
ГИП	Ферляных Е.Н.			2020		ЧЕРТЕЖ ПЛАНИРОВКИ ТЕРРИТОРИИ
Архитектор	Ферляных Е.Н.			2020		
Проверил	Акуличева К.В.			2020		
						ООО "Зенит"

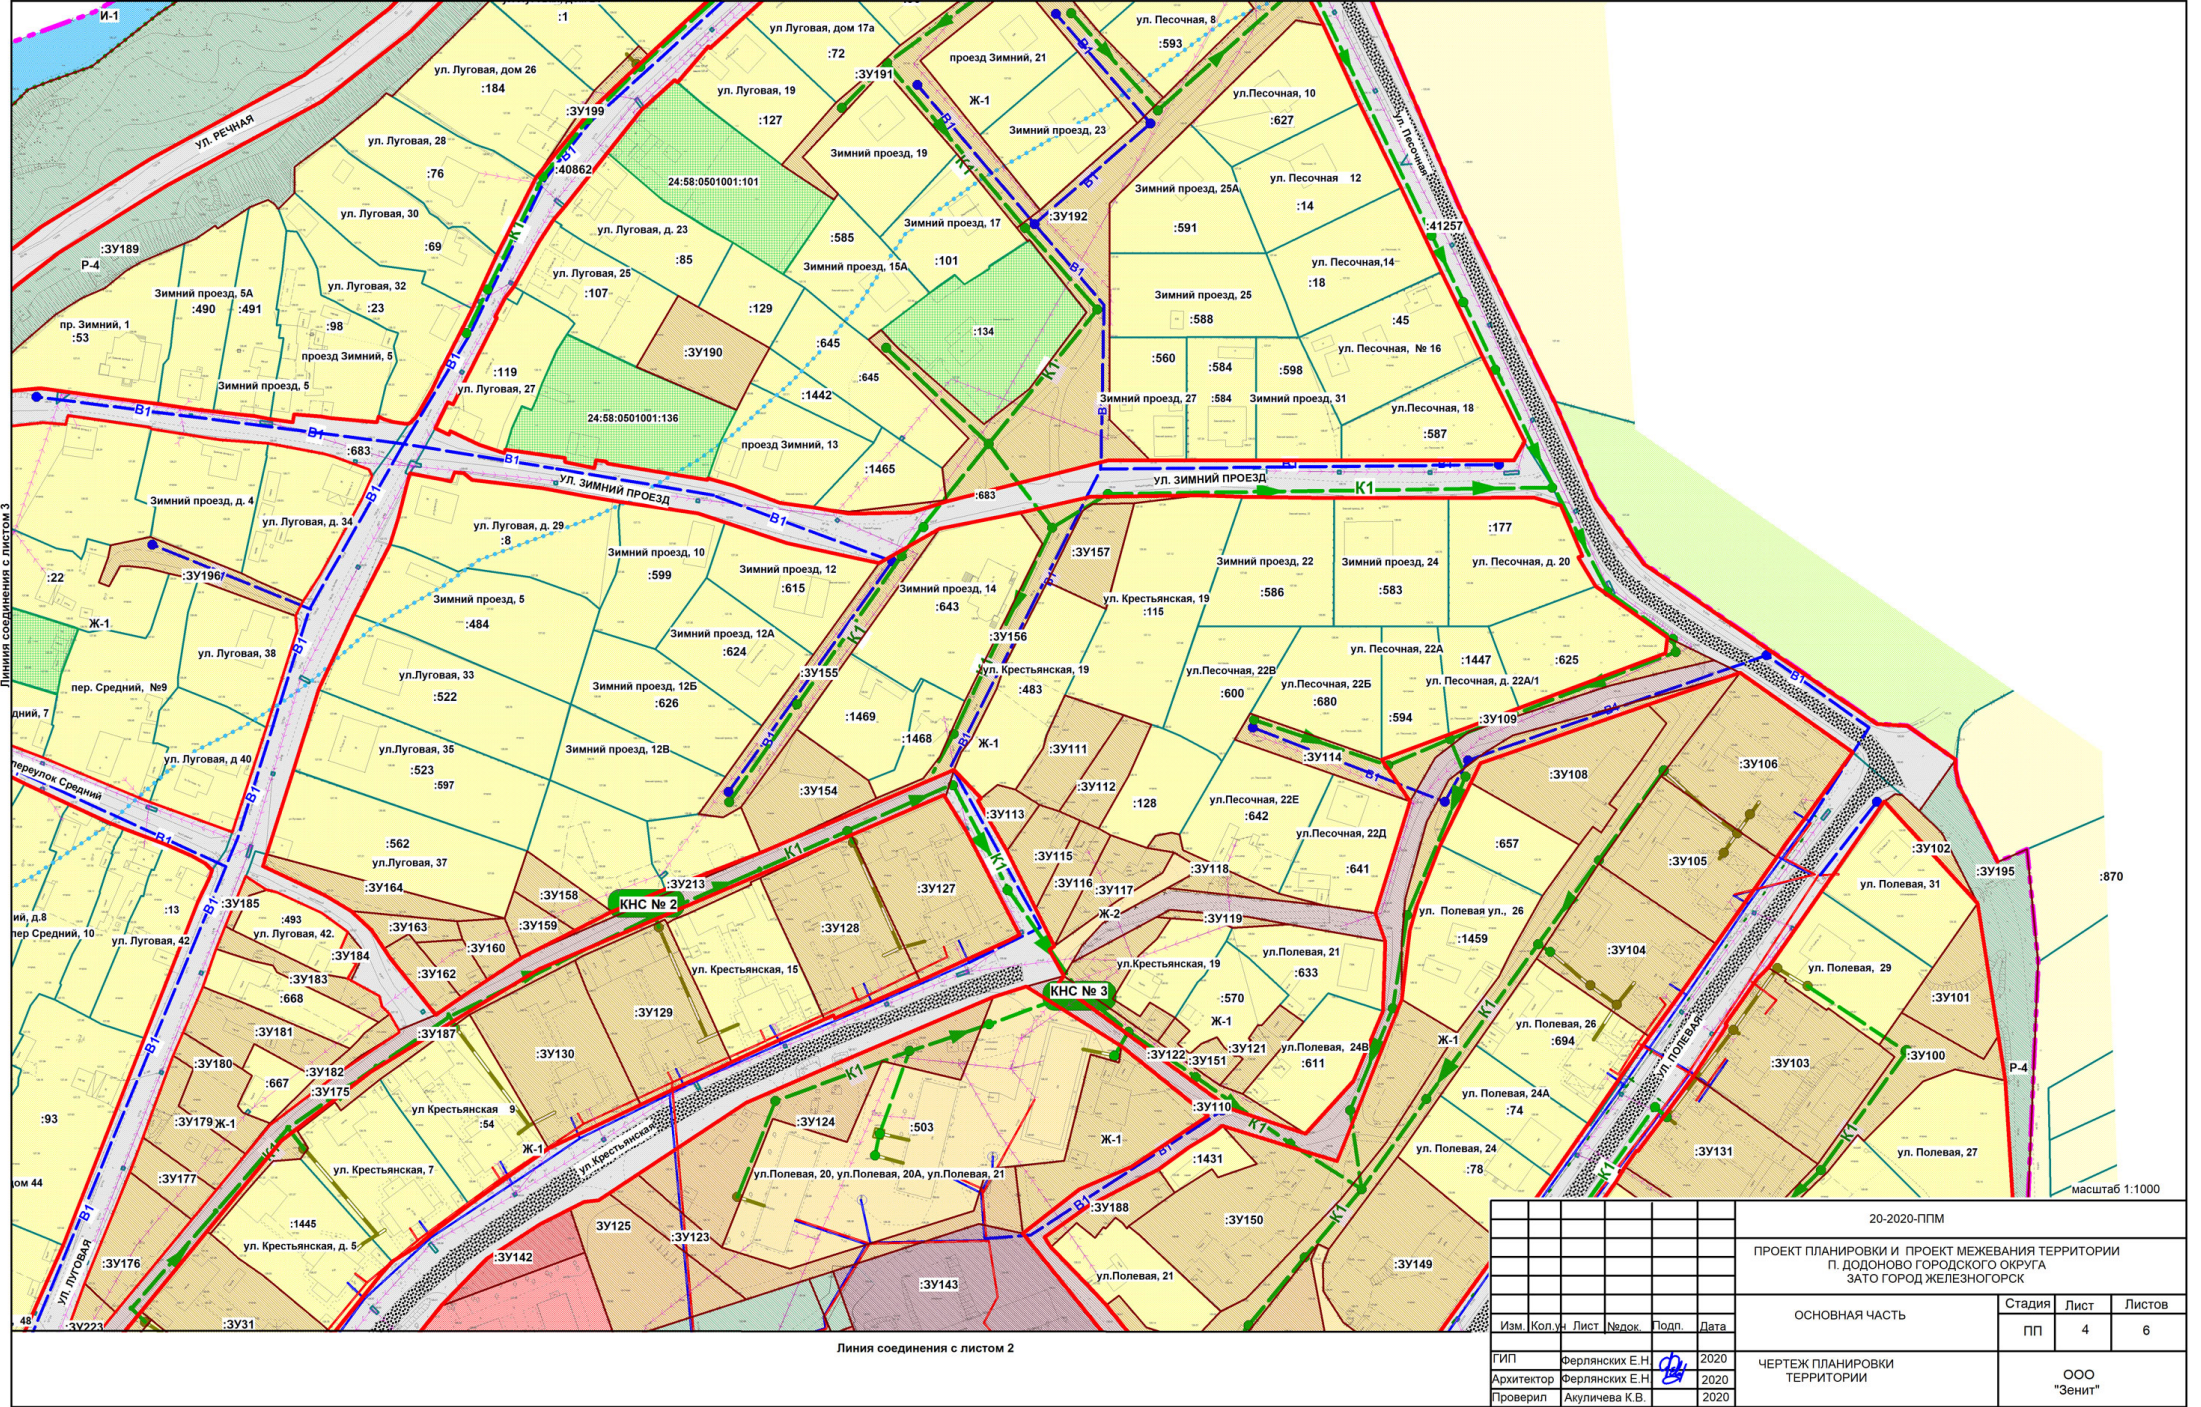


						20-2020-ППМ					
						ПРОЕКТ ПЛАНИРОВКИ И ПРОЕКТ МЕЖЕВАНИЯ ТЕРРИТОРИИ П. ДОДОНОВО ГОРОДСКОГО ОКРУГА ЗАТО ГОРОД ЖЕЛЕЗНОГОРСК					
						ОСНОВНАЯ ЧАСТЬ			Стадия	Лист	Листов
									ПП	4	6
Изм.	Кол.у.	Лист	Ввод.	Подп.	Дата	ЧЕРТЕЖ ПЛАНИРОВКИ ТЕРРИТОРИИ			ООО "Зенит"		
ГИП		Ферлянский Е.Н.			2020						
Архитектор		Ферлянский Е.Н.			2020						
Проверил		Акуличева К.В.			2020						

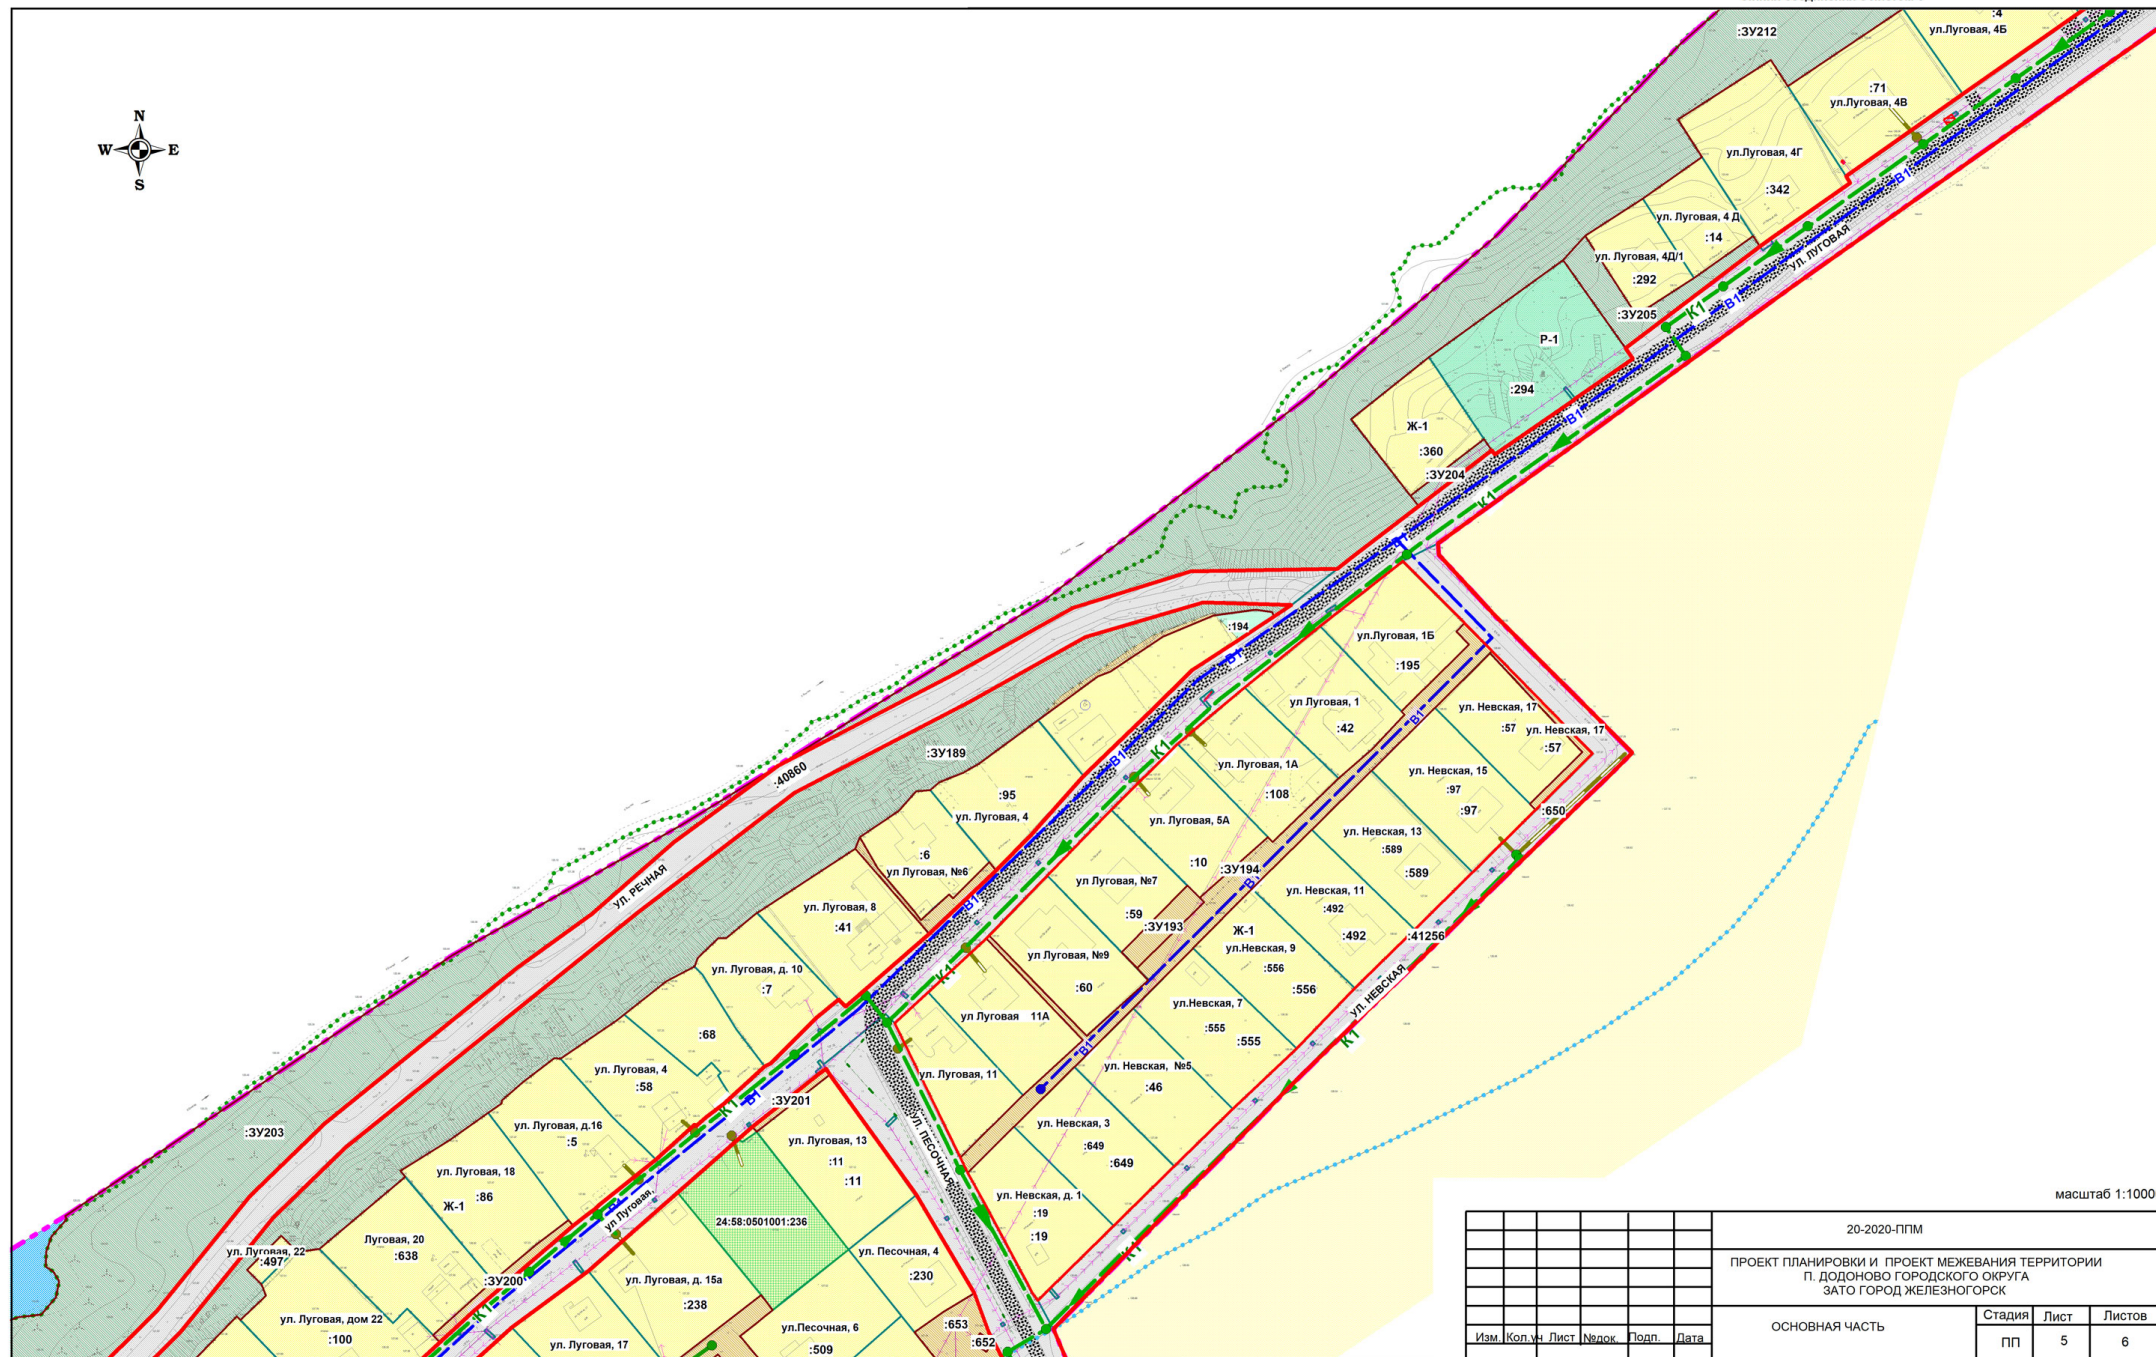

масштаб 1:10000

Линия соединения с листом 4

						20-2020-ППМ			
						ПРОЕКТ ПЛАНИРОВКИ И ПРОЕКТ МЕЖЕВАНИЯ ТЕРРИТОРИИ П. ДОДОНОВО ГОРОДСКОГО ОКРУГА ЗАТО ГОРОД ЖЕЛЕЗНОГОРСК			
						ОСНОВНАЯ ЧАСТЬ	Стадия	Лист	Листов
							ПП	5	6
Изм.	Коп.	Лист	Подп.	Дата					
ГИП	Ферлянский Е.Н.			2020	ЧЕРТЕЖ ПЛАНИРОВКИ ТЕРРИТОРИИ	ООО "Зенит"			
Архитектор	Ферлянский Е.Н.			2020					
Проверил	Акуличева К.В.			2020					

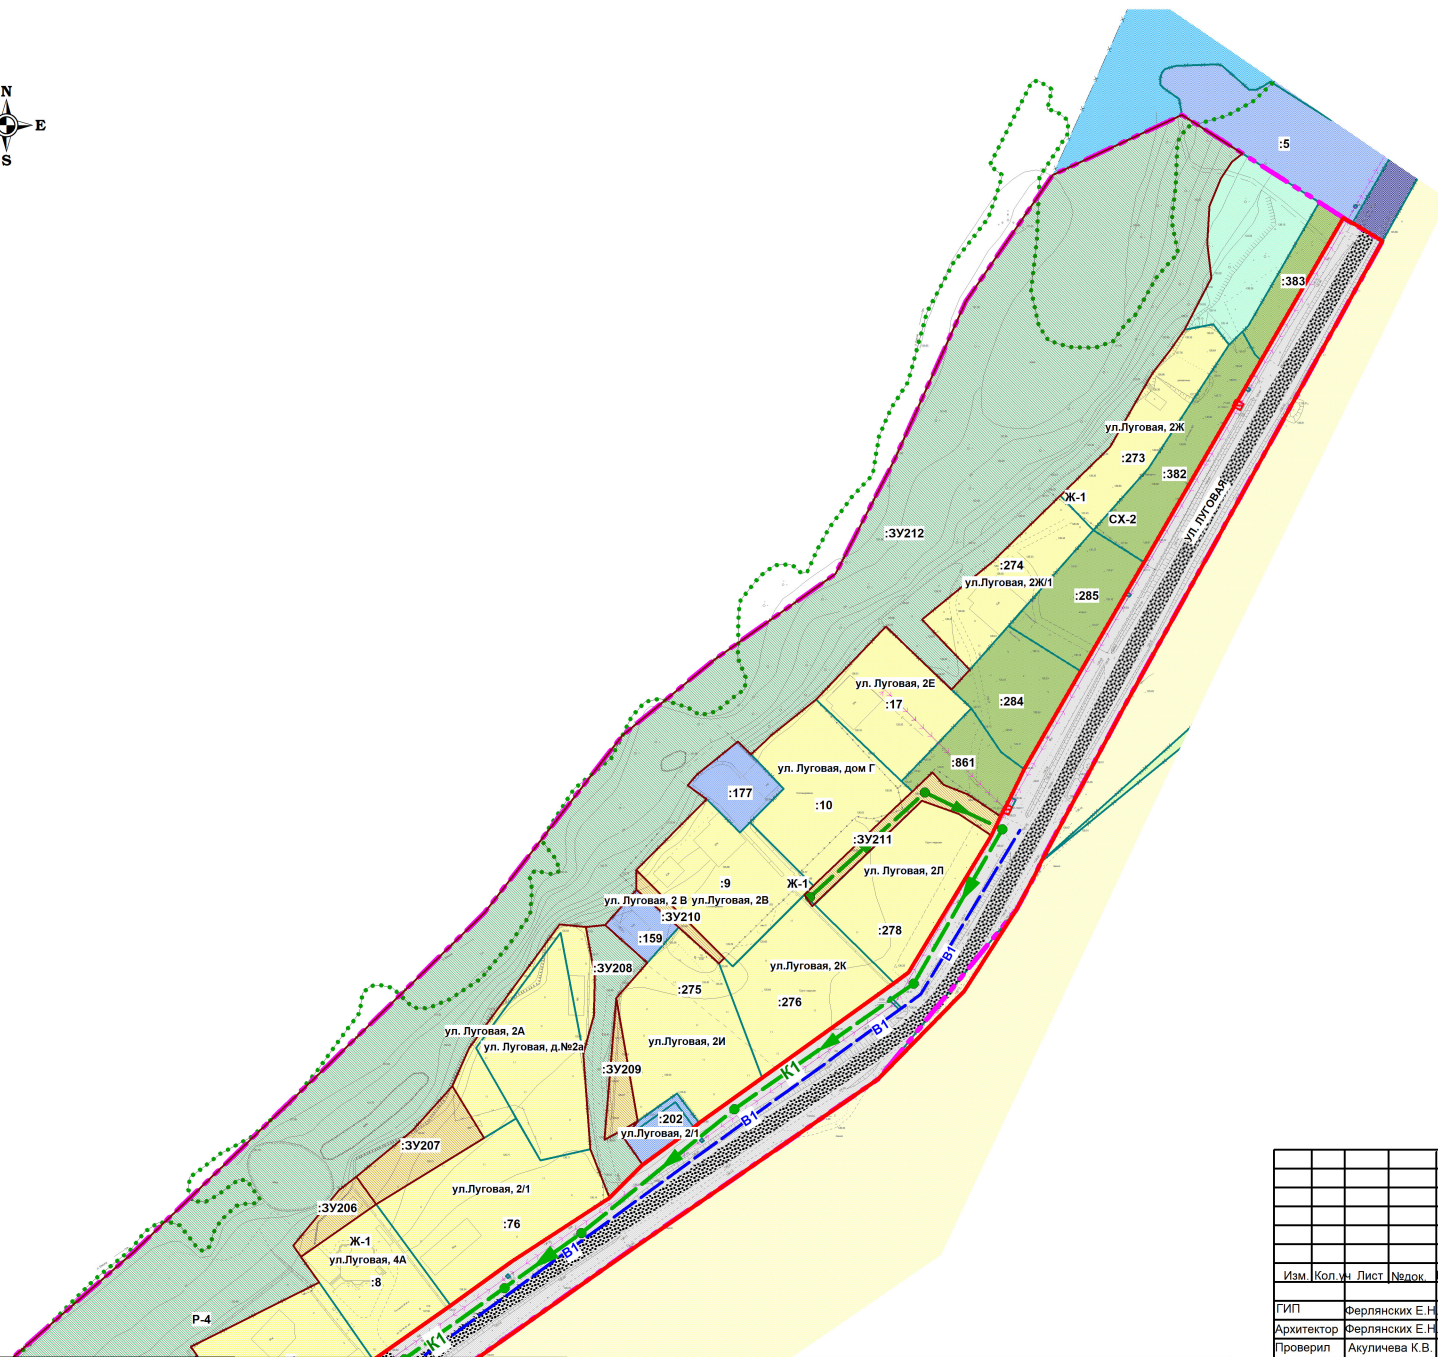

масштаб 1:10000

						20-2020-ППМ			
						ПРОЕКТ ПЛАНИРОВКИ И ПРОЕКТ МЕЖЕВАНИЯ ТЕРРИТОРИИ П. ДОДОНОВО ГОРОДСКОГО ОКРУГА ЗАТО ГОРОД ЖЕЛЕЗНОГОРСК			
						ОСНОВНАЯ ЧАСТЬ	Стадия	Лист	Листов
							ПП	6	6
Изм.	Кол.	уч.	Лист	Индок.	Подп.	Дата			
ГИП	Ферляных	Е.Н.				2020			
Архитектор	Ферляных	Е.Н.				2020			
Проверил	Акуличева	К.В.				2020			
ЧЕРТЕЖ ПЛАНИРОВКИ ТЕРРИТОРИИ							ООО "Зенит"		

Линия соединения с листом 5