



Городской округ
«Закрытое административно – территориальное образование
Железногорск Красноярского края»

АДМИНИСТРАЦИЯ ЗАТО г. ЖЕЛЕЗНОГОРСК

ПОСТАНОВЛЕНИЕ

07.08. 2023

г. Железногорск

№ 1023

Об утверждении схемы границ прилегающей территории с условным номером 24:58:0306001:624:ЗУ1

Руководствуясь Земельным кодексом Российской Федерации, Федеральным законом от 06.10.2003 № 131 - ФЗ «Об общих принципах организации местного самоуправления в Российской Федерации», Уставом городского округа «Закрытое административно-территориальное образование Железногорск Красноярского края», Правилами благоустройства территории ЗАТО Железногорск,

ПОСТАНОВЛЯЮ:

1. Утвердить схему границ прилегающей территории с условным номером 24:58:0306001:624:ЗУ1 (приложение).

2. Управлению внутреннего контроля Администрации ЗАТО г. Железногорск (В.Г. Винокурова) довести настоящее постановление до сведения населения через газету «Город и горожане».

3. Отделу общественных связей Администрации ЗАТО г. Железногорск (И.С. Архипова) разместить информацию о принятии настоящего постановления на официальном сайте Администрации ЗАТО г. Железногорск в информационно-телекоммуникационной сети «Интернет».

4. Контроль над исполнением настоящего постановления возложить на первого заместителя Главы ЗАТО г. Железногорск по жилищно-коммунальному хозяйству Р.И. Вычужанина.

5. Настоящее постановление вступает в силу после его официального опубликования.

Глава ЗАТО г. Железногорск



Д.М. Чернятин

Приложение
к постановлению Администрации
ЗАТО г. Железнодорожск
от 07.08.2023 № 1023

Схема прилегающей территории 24:58:0306001:624:3У1

1. Местоположение прилегающей территории (адресные ориентиры): Российская Федерация, Красноярский край, городской округ ЗАТО город Железнодорожск, город Железнодорожск, ул. Королева, земельный участок № 14

2. Кадастровый номер объекта, по отношению к которому устанавливается прилегающая территория: 24:58:0306001:624.


3. Сведения о собственнике и (или) ином законном владельце здания, строения, сооружения, земельного участка, а также уполномоченном лице:
Общее имущество собственников помещений в многоквартирном доме

4. Площадь прилегающей территории: 696 (кв. м)

Обозначение характерных точек границ	Координаты, м	
	X	Y
(1)		
1	657173.59	140791.45
2	657170.50	140794.20
3	657155.47	140777.56
4	657158.66	140774.71
1	657173.59	140791.45
(2)		
5	657206.67	140823.79
6	657167.78	140861.78
7	657155.74	140873.55
8	657153.09	140870.87
9	657140.25	140857.87
10	657136.74	140854.27
11	657140.30	140850.80
12	657155.80	140866.50
13	657199.65	140823.66
14	657179.00	140801.90
15	657181.18	140799.96
16	657185.18	140804.44
17	657187.40	140803.49
5	657206.67	140823.79

Схема прилегающей территории 24:58:0306001:624:ЗУ1

МСК-167, Зона 4

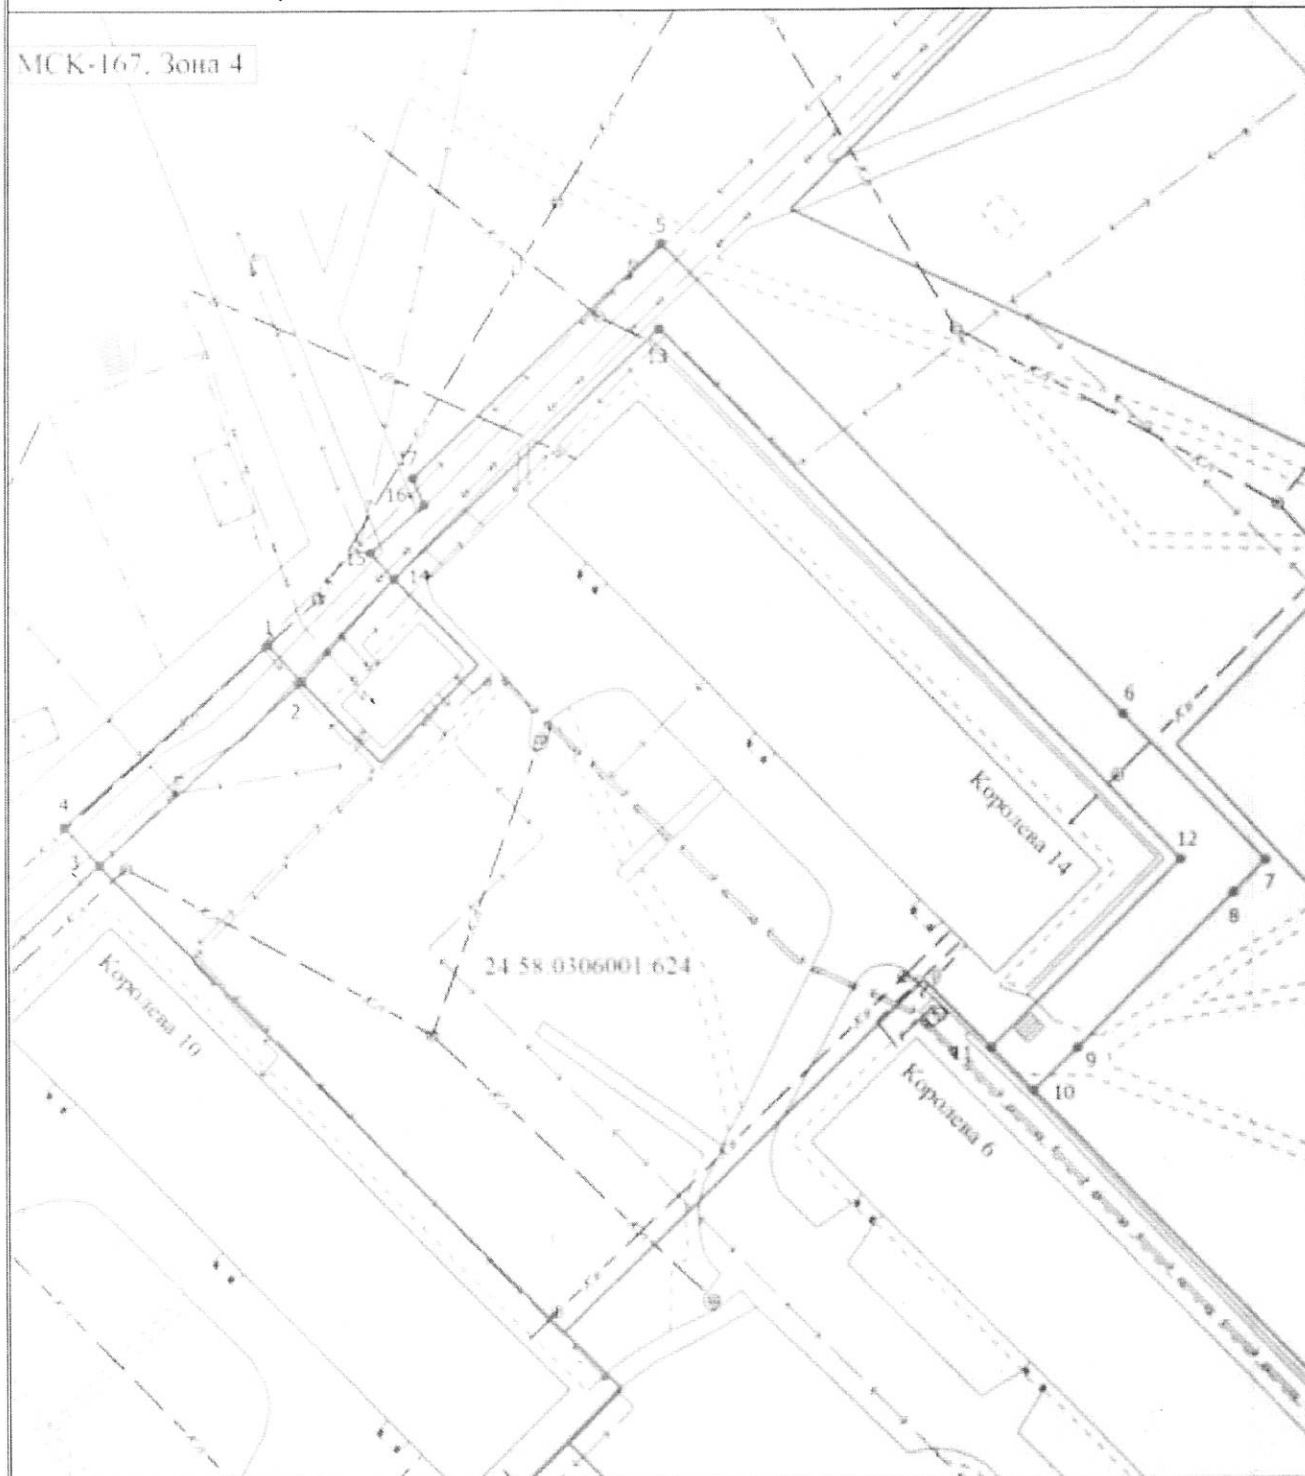

Масштаб 1:600

Условные обозначения

- Характерная точка границы прилегающей территории
- Граница прилегающей территории

