



Городской округ
«Закрытое административно – территориальное образование
Железнодорожск Красноярского края»

АДМИНИСТРАЦИЯ ЗАТО г. ЖЕЛЕЗНОГОРСК

ПОСТАНОВЛЕНИЕ

07.08. 2023

г. Железнодорожск

№ 1063

Об утверждении схемы границ прилегающей территории с условным номером 24:58:0306001:612:ЗУ1

Руководствуясь Земельным кодексом Российской Федерации, Федеральным законом от 06.10.2003 № 131 - ФЗ «Об общих принципах организации местного самоуправления в Российской Федерации», Уставом городского округа «Закрытое административно-территориальное образование Железнодорожск Красноярского края», Правилами благоустройства территории ЗАТО Железнодорожск,

ПОСТАНОВЛЯЮ:

1. Утвердить схему границ прилегающей территории с условным номером 24:58:0306001:612:ЗУ1 (приложение).

2. Управлению внутреннего контроля Администрации ЗАТО г. Железнодорожск (В.Г. Винокурова) довести настоящее постановление до сведения населения через газету «Город и горожане».

3. Отделу общественных связей Администрации ЗАТО г. Железнодорожск (И.С. Архипова) разместить информацию о принятии настоящего постановления на официальном сайте Администрации ЗАТО г. Железнодорожск в информационно-телекоммуникационной сети «Интернет».

4. Контроль над исполнением настоящего постановления возложить на первого заместителя Главы ЗАТО г. Железнодорожск по жилищно-

коммунальному хозяйству Р.И. Вычужанина.

5. Настоящее постановление вступает в силу после его официального опубликования.

Глава ЗАТО г. Железнодорожск



Д.М. Чернятин

Приложение
к постановлению Администрации
ЗАТО г. Железнодорожск
от 07.08.2023 № 1063

Схема прилегающей территории 24:58:0306001:612:3У1


1. Местоположение прилегающей территории (адресные ориентиры): Красноярский край, ЗАТО Железнодорожск, г Железнодорожск, ул. Королева, 16

2. Кадастровый номер объекта, по отношению к которому устанавливается прилегающая территория: 24:58:0306001:612.

3. Сведения о собственнике и (или) ином законном владельце здания, строения, сооружения, земельного участка, а также уполномоченном лице:

4. Площадь прилегающей территории: 915 (кв. м)

Обозначение характерных точек границ	Координаты, м	
	X	Y
1	657141.33	140936.29
2	657144.99	140939.91
3	657107.69	140976.08
4	657099.48	140965.79
5	657089.33	140955.14
6	657086.52	140952.39
7	657066.42	140931.35
8	657114.80	140883.07
9	657127.16	140895.50
10	657123.62	140899.02
11	657114.84	140890.20
12	657073.32	140932.81
13	657108.32	140968.48
1	657141.33	140936.29

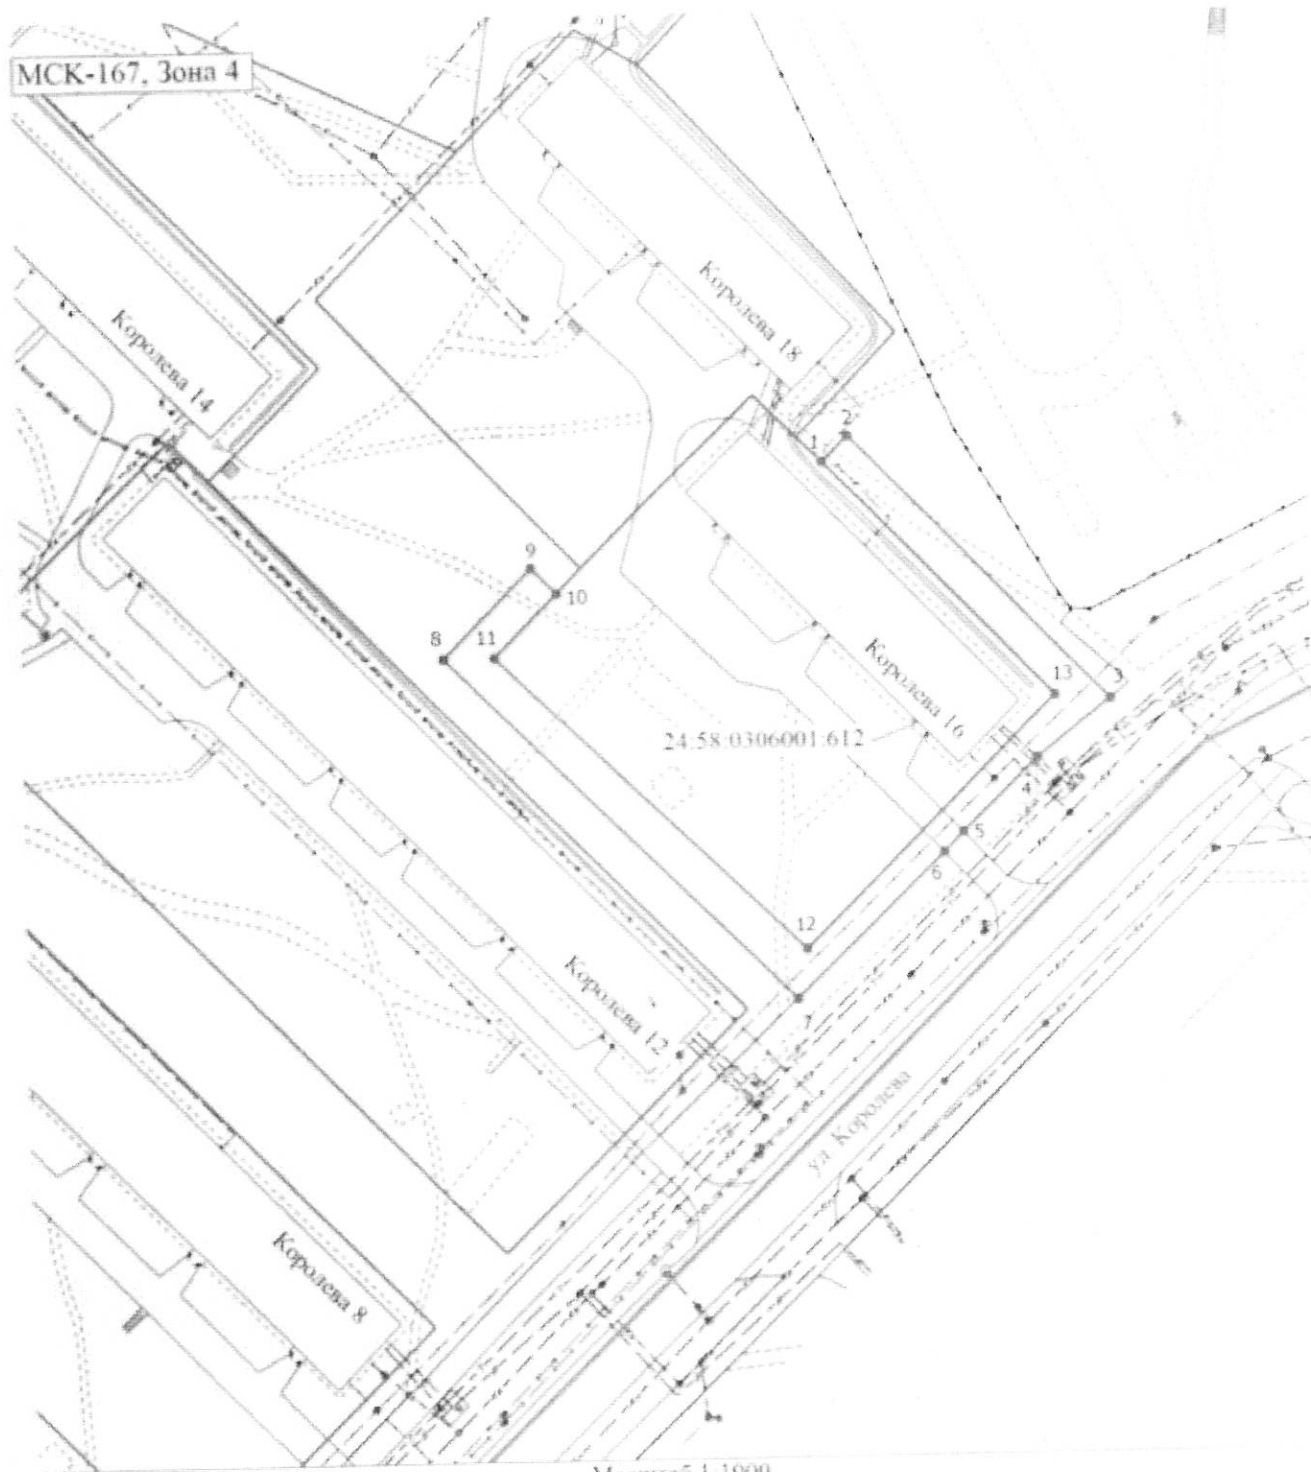

Масштаб 1:1000

Условные обозначения

- - Характерная точка границы прилегающей территории
- - Граница прилегающей территории