



Городской округ  
«Закрытое административно – территориальное образование  
Железногорск Красноярского края»

АДМИНИСТРАЦИЯ ЗАТО г. ЖЕЛЕЗНОГОРСК

ПОСТАНОВЛЕНИЕ

07.08. 2023

г. Железногорск

№ 1113

Об утверждении схемы границ прилегающей территории с условным номером 24:58:0306001:27:ЗУ1

Руководствуясь Земельным кодексом Российской Федерации, Федеральным законом от 06.10.2003 № 131 - ФЗ «Об общих принципах организации местного самоуправления в Российской Федерации», Уставом городского округа «Закрытое административно-территориальное образование Железногорск Красноярского края», Правилами благоустройства территории ЗАТО Железногорск,

ПОСТАНОВЛЯЮ:

1. Утвердить схему границ прилегающей территории с условным номером 24:58:0306001:27:ЗУ1 (приложение).
2. Управлению внутреннего контроля Администрации ЗАТО г. Железногорск (В.Г. Винокурова) довести настоящее постановление до сведения населения через газету «Город и горожане».
3. Отделу общественных связей Администрации ЗАТО г. Железногорск (И.С. Архипова) разместить информацию о принятии настоящего постановления на официальном сайте Администрации ЗАТО г. Железногорск в информационно-телекоммуникационной сети «Интернет».
4. Контроль над исполнением настоящего постановления возложить на первого заместителя Главы ЗАТО г. Железногорск по жилищно-коммунальному хозяйству Р.И. Вычужанина.
5. Настоящее постановление вступает в силу после его официального опубликования.

Глава ЗАТО г. Железногорск



Д.М. Чернятин

Приложение  
к постановлению Администрации  
ЗАТО г. Железнодорожск  
от 07.08.2023 № 1113

**Схема прилегающей территории 24:58:0306001:27:3У1**


1. Местоположение прилегающей территории (адресные ориентиры): Российская Федерация, Красноярский край, ЗАТО Железнодорожск, г. Железнодорожск, ул. Восточная, 25
2. Кадастровый номер объекта, по отношению к которому устанавливается прилегающая территория: 24:58:0306001:27.
3. Сведения о собственнике и (или) ином законном владельце здания, строения, сооружения, земельного участка, а также уполномоченном лице:  
Общее имущество собственников помещений в многоквартирном доме

4. Площадь прилегающей территории: 1428 (кв. м)

Обозначение характерных точек границ	Координаты, м	
	X	Y
(1)		
1	657296.70	140952.30
2	657292.81	140944.48
3	657263.73	140900.06
4	657230.53	140915.37
5	657251.33	140894.77
6	657265.52	140884.96
7	657293.27	140927.02
8	657288.24	140930.14
9	657300.09	140950.36
1	657296.70	140952.30
(2)		
10	657197.05	140918.67
11	657205.65	140926.94
12	657170.42	140943.43
10	657197.05	140918.67
(3)		
13	657144.99	140939.91
14	657155.57	140950.39
15	657145.31	140955.19
16	657122.10	140969.40
17	657120.17	140971.01
18	657118.17	140969.46
19	657109.80	140978.73
20	657107.69	140976.08
13	657144.99	140939.91

# Схема прилегающей территории 24:58:0306001:27:зу1

МСК-167, Зона 4

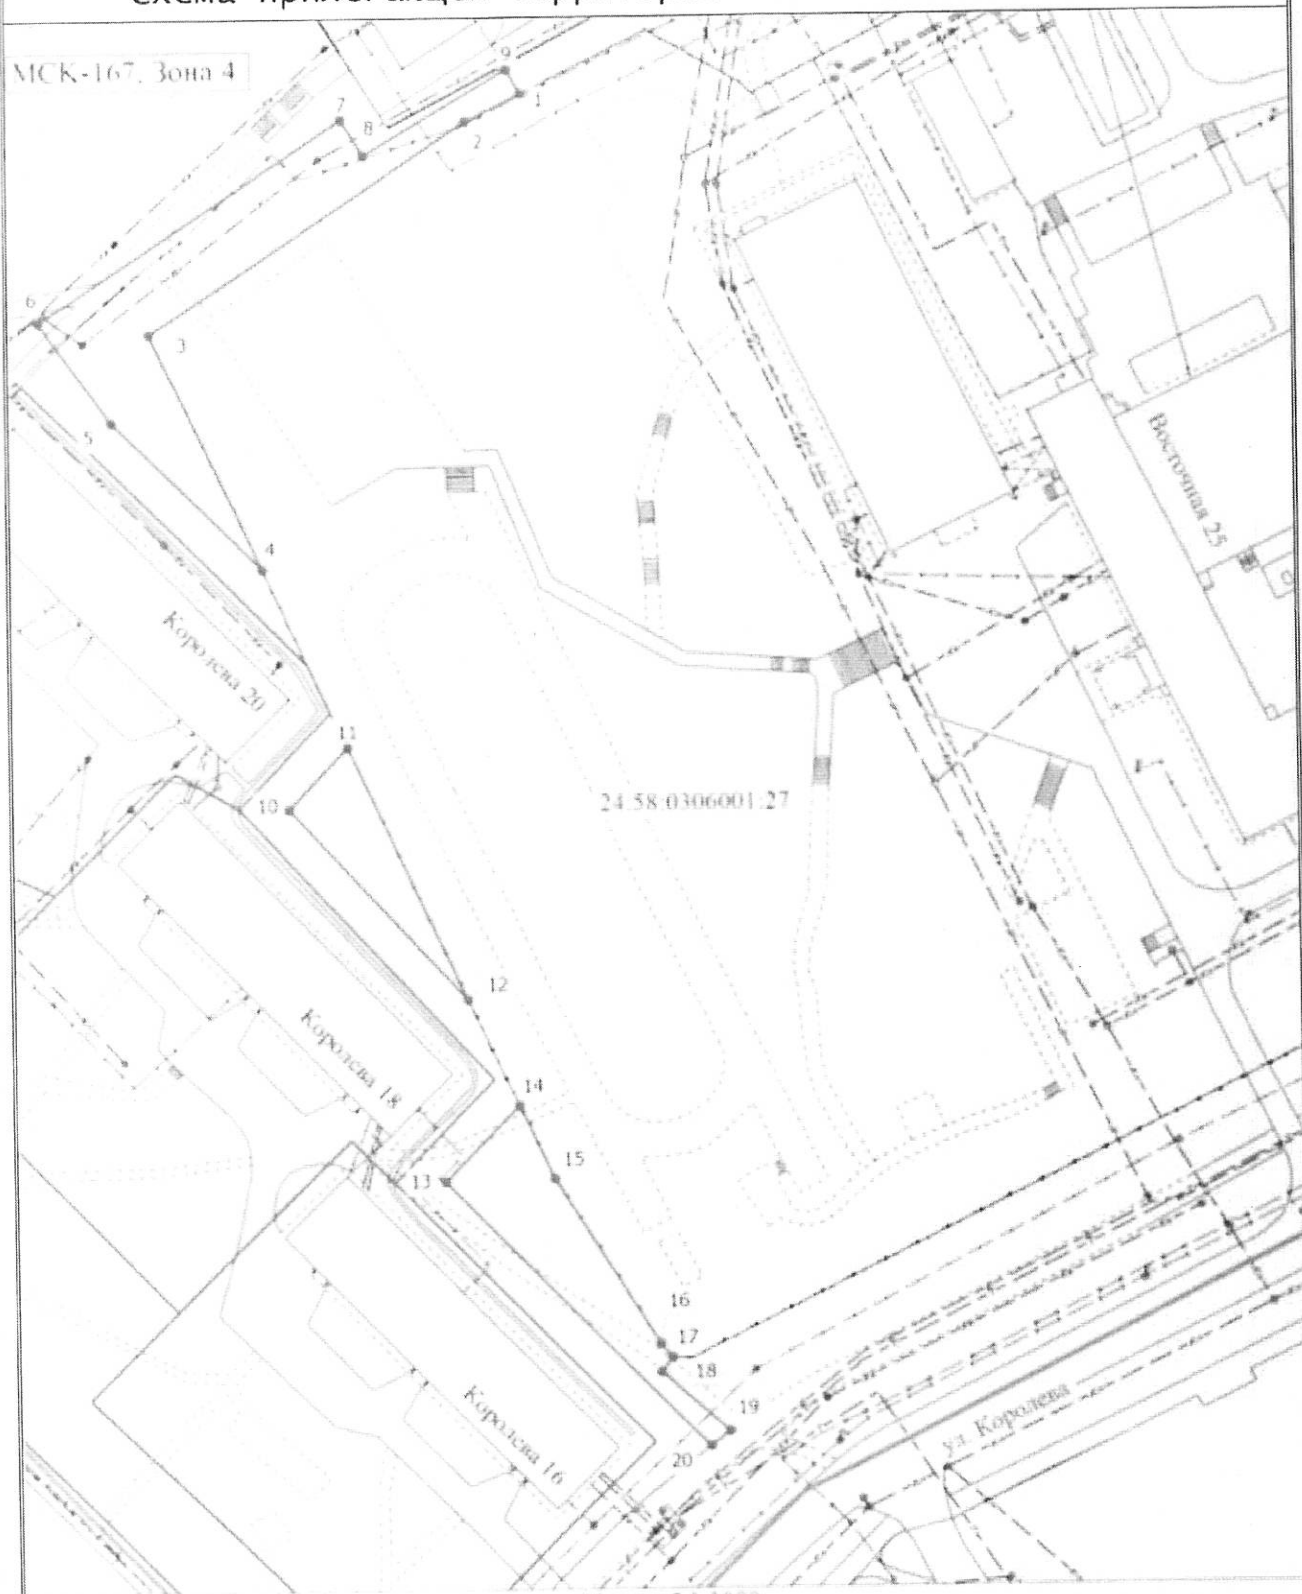

Масштаб 1:1000

Условные обозначения

- - Характерная точка границы прилегающей территории
- - Граница прилегающей территории

