



Приложение № 1
к постановлению Администрации ЗАТО
г.Железнодорожск
от 2024 №

Приложение № 30
к постановлению Администрации ЗАТО
г.Железнодорожск
от 24.07.2013 № 1169


Схема границ прилегающих территорий к стоматологии ООО "ПОЛИ-ДЕНТ"
расположенному по адресу: Красноярский край, ЗАТО Железнодорожск,
г.Железнодорожск, ул.Восточная, 26А.

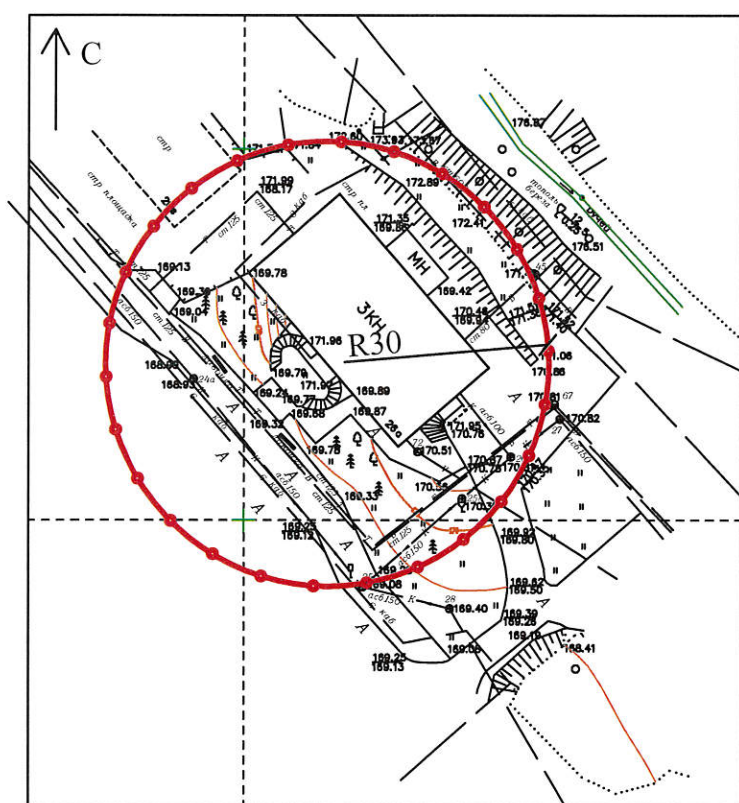

Условные обозначения:

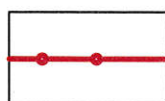

Границы прилегающих территорий

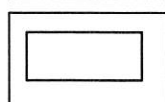

Существующее здание

Масштаб 1:500