



# Схема размещения рекламных конструкций (масштаб 1:500)

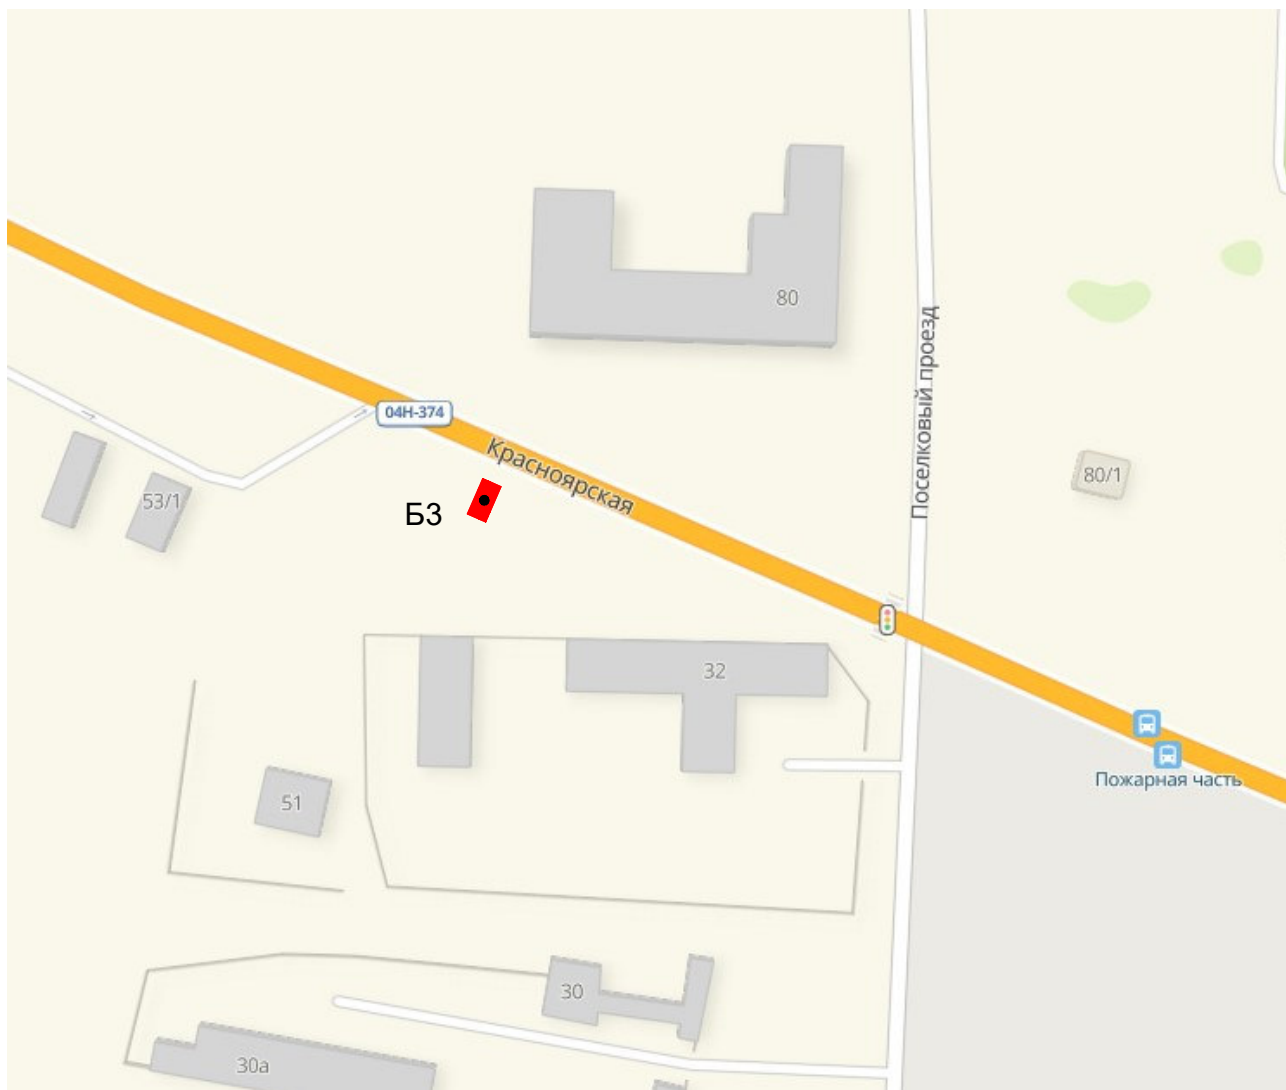

■ Расположение рекламного места по адресу:

г. Железногорск, на расстоянии 50 м от здания по  
ул. Красноярская, 49, справа при движении в город

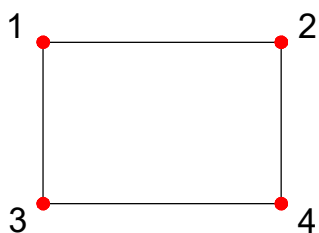

№ п/п	X	Y
1	133491.07	653323.73
2	133494.32	653326.06
3	133495.78	653324.02
4	133492.52	653321.70
1	133491.07	653323.73