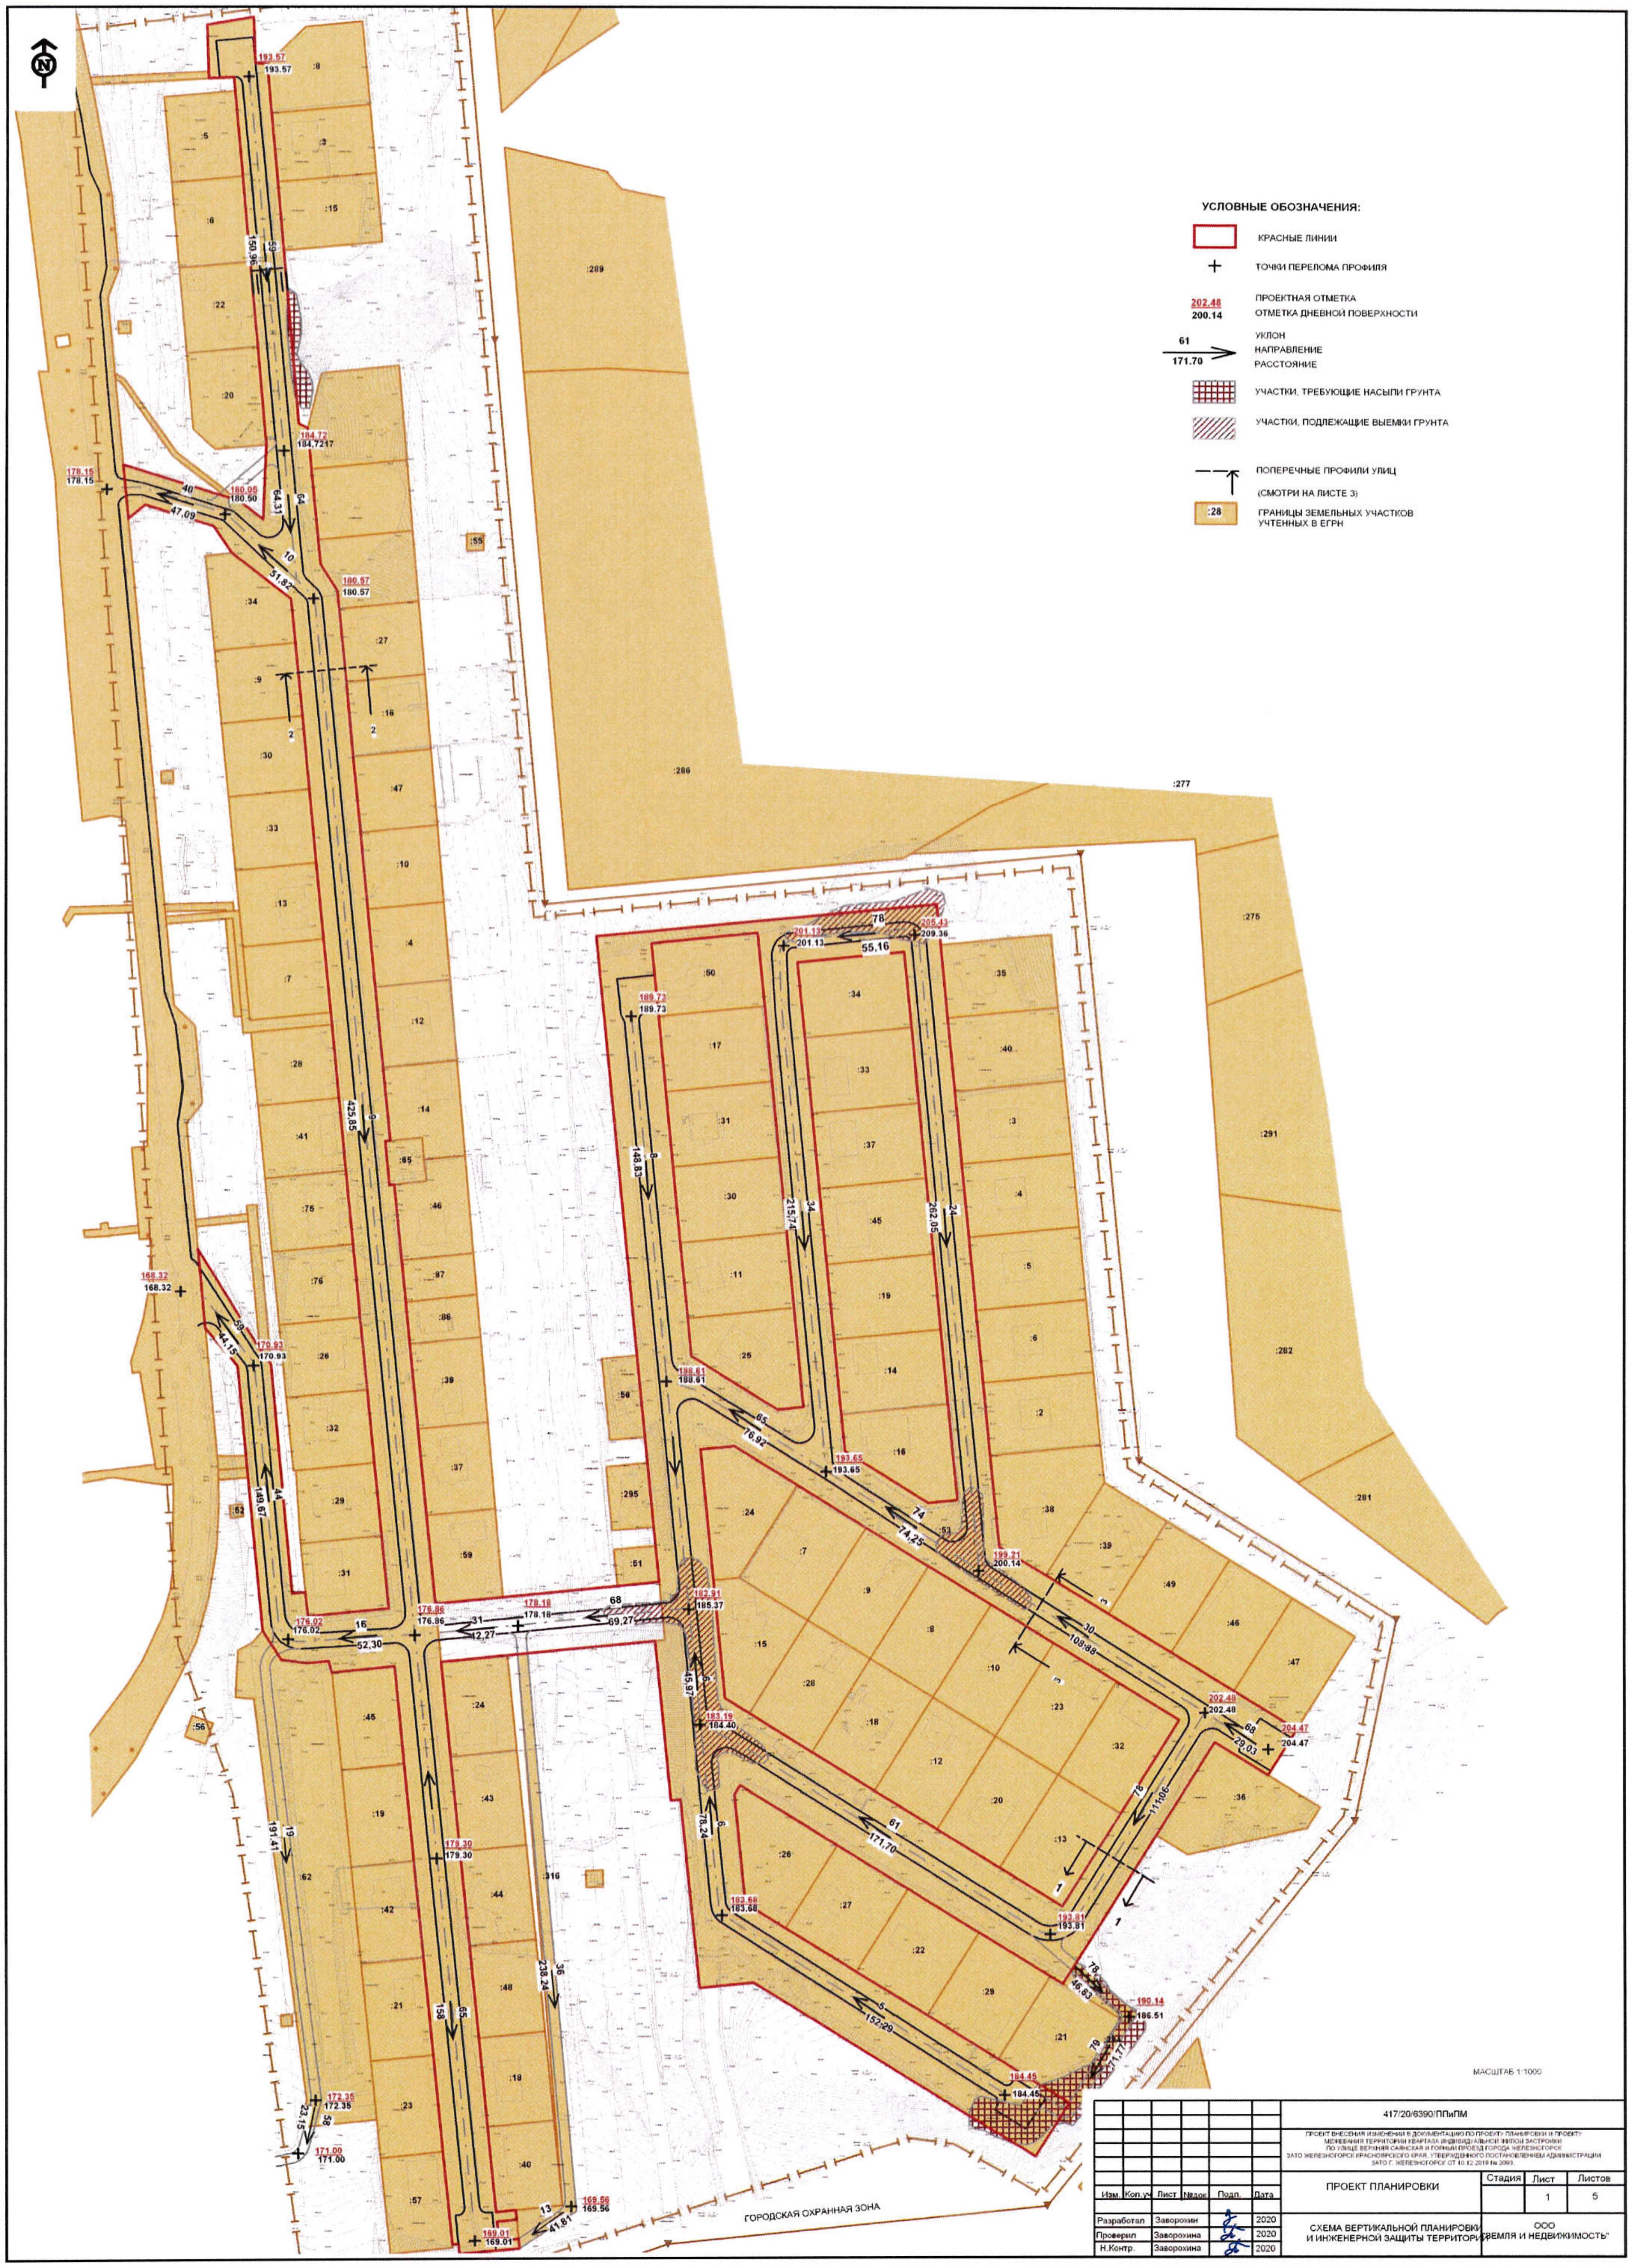

УСЛОВНЫЕ ОБОЗНАЧЕНИЯ:

- КРАСНЫЕ ЛИНИИ
- ТОЧКИ ПЕРЕЛОМА ПРОФИЛЯ
- 202.48 / 200.14 — ПРОЕКТНАЯ ОТМЕТКА / ОТМЕТКА ДНЕВНОЙ ПОВЕРХНОСТИ
- 61 / 171.70 — УКЛОН / НАПРАВЛЕНИЕ / РАССТОЯНИЕ
- УЧАСТКИ, ТРЕБУЮЩИЕ НАСЫПИ ГРУНТА
- УЧАСТКИ, ПОДЛЕЖАЩИЕ ВЫЕМКИ ГРУНТА
- ПОПЕРЕЧНЫЕ ПРОФИЛИ УЛИЦ (СМОТРИ НА ЛИСТЕ 3)
- :28 — ГРАНИЦЫ ЗЕМЕЛЬНЫХ УЧАСТКОВ УЧТЕННЫХ В ЕГРН

ГОРОДСКАЯ ОХРАННАЯ ЗОНА

МАСШТАБ 1:1000

Изм.	Кол.уч	Лист	№док	Подп.	Дата
Разработал		Заворохин		[signature]	2020
Проверил		Заворохина		[signature]	2020
Н.Контр.		Заворохина		[signature]	2020

417/20/6390/ППиПМ

ПРОЕКТ ВНЕСЕНИЯ ИЗМЕНЕНИЯ В ДОКУМЕНТАЦИЮ ПО ПРОЕКТУ ПЛАНИРОВКИ И ПРОЕКТУ МЕЖЕВАНИЯ ТЕРРИТОРИИ КВАРТАЛА ИНДИВИДУАЛЬНОЙ ЖИЛОЙ ЗАСТРОЙКИ ПО УЛИЦЕ ВЕРХНЯЯ САЯНСКАЯ И ГОРНЫЙ ПРОЕЗД ГОРОДА ЖЕЛЕЗНОГОРСК ЗАТО ЖЕЛЕЗНОГОРСК КРАСНОЯРСКОГО КРАЯ, УТВЕРЖДЕННОГО ПОСТАНОВЛЕНИЕМ АДМИНИСТРАЦИИ ЗАТО Г. ЖЕЛЕЗНОГОРСК ОТ 10.12.2019 № 2093.

ПРОЕКТ ПЛАНИРОВКИ	Стадия	Лист	Листов
		1	5
СХЕМА ВЕРТИКАЛЬНОЙ ПЛАНИРОВКИ И ИНЖЕНЕРНОЙ ЗАЩИТЫ ТЕРРИТОРИИ	ООО "ЗЕМЛЯ И НЕДВИЖИМОСТЬ"		

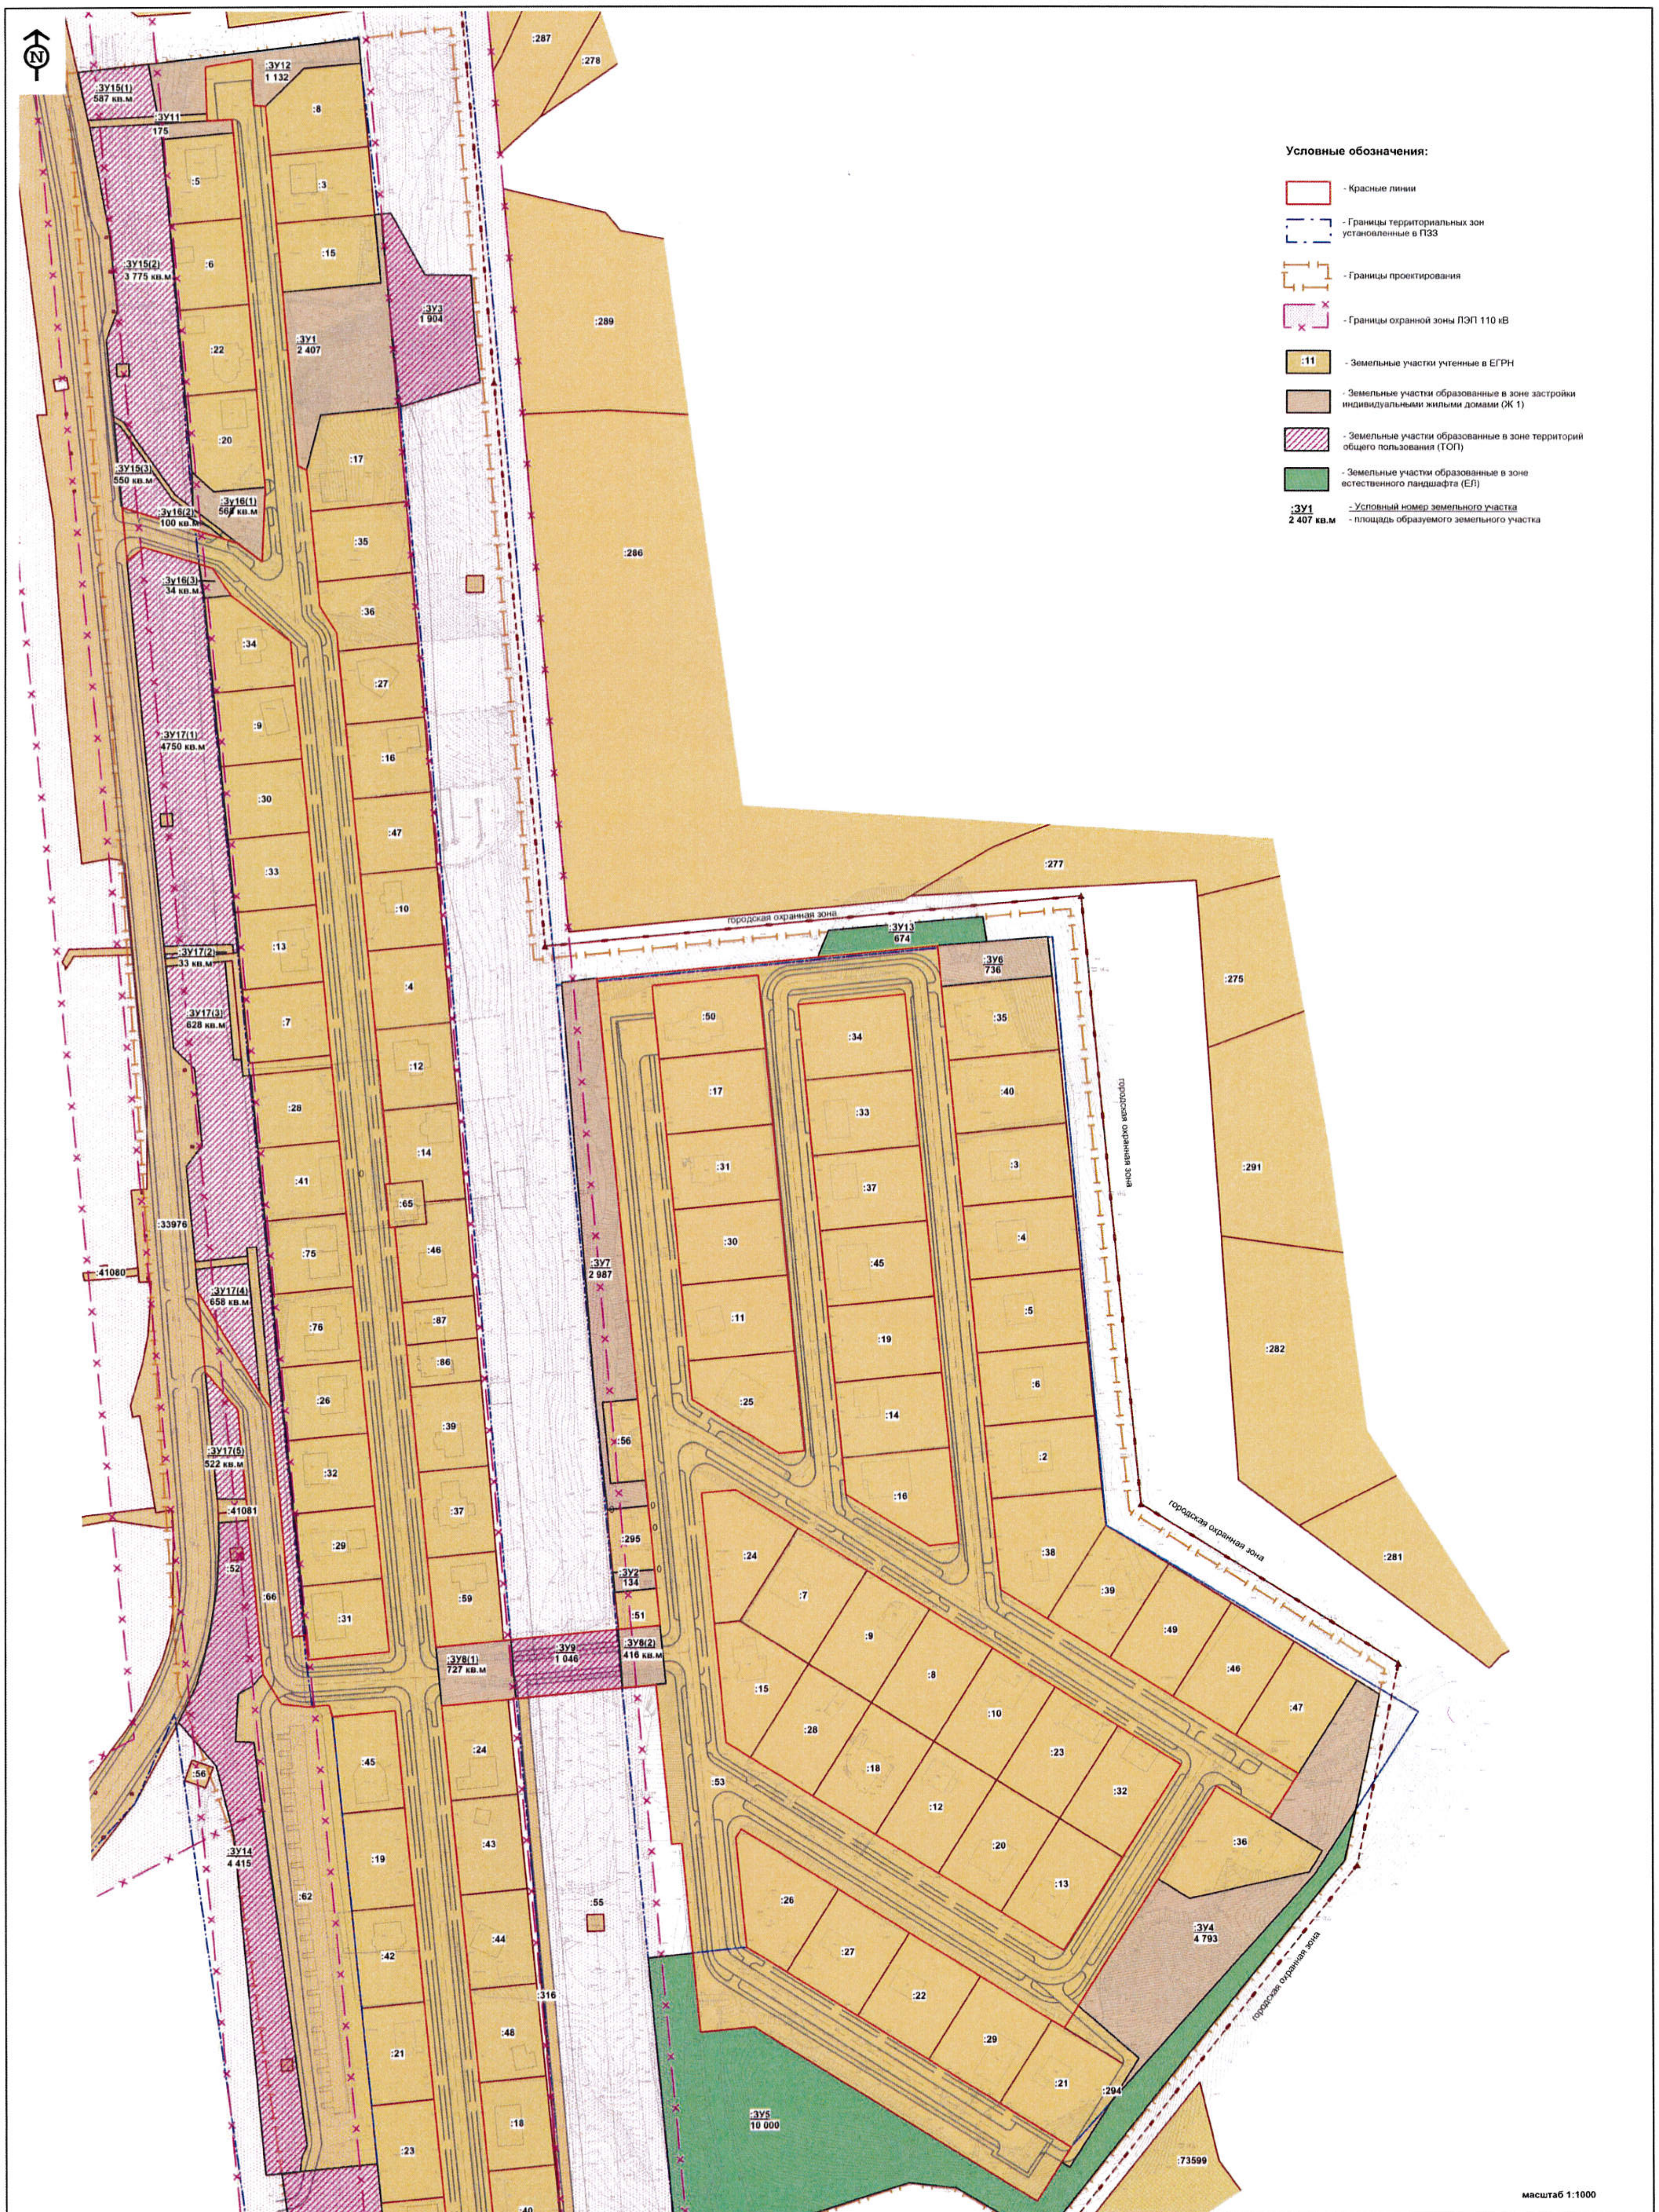

Условные обозначения:

- Красные линии
- Границы территориальных зон установленные в ПЗЗ
- Границы проектирования
- Границы охранной зоны ЛЭП 110 кВ
- :11 - Земельные участки учтенные в ЕГРН
- Земельные участки образованные в зоне застройки индивидуальными жилыми домами (Ж 1)
- Земельные участки образованные в зоне территорий общего пользования (ТОП)
- Земельные участки образованные в зоне естественного ландшафта (ЕЛ)
- :3У1 / 2 407 кв.м - Условный номер земельного участка / - площадь образуемого земельного участка

масштаб 1:1000

						417/20/6390/ППиПМ			
						ПРОЕКТ ВНЕСЕНИЯ ИЗМЕНЕНИЙ В ДОКУМЕНТАЦИЮ ПО ПРОЕКТУ ПЛАНИРОВКИ И ПРОЕКТУ МЕЖЕВАНИЯ ТЕРРИТОРИИ КВАРТАЛА ИНДИВИДУАЛЬНОЙ ЖИЛОЙ ЗАСТРОЙКИ ПО УЛИЦЕ ВЕРХНЯЯ САЯНСКАЯ И ГОРНЫЙ ПРОЕЗД ГОРОДА ЖЕЛЕЗНОГОРСК ЗАТО ЖЕЛЕЗНОГОРСК КРАСНОЯРСКОГО КРАЯ, УТВЕРЖДЕННОГО ПОСТАНОВЛЕНИЕМ АДМИНИСТРАЦИИ ЗАТО Г. ЖЕЛЕЗНОГОРСК ОТ 10.12.2019 № 2093			
Изм	Кол уч	Лист	№док	Подп.	Дата	ПРОЕКТ МЕЖЕВАНИЯ	Стадия	Лист	Листов
								4	5
Разработал	Заворохин				2020	ЧЕРТЕЖ МЕЖЕВАНИЯ ТЕРРИТОРИИ	ООО "ЗЕМЛЯ И НЕДВИЖИМОСТЬ"		
Проверил	Заворохина				2020				
Н.Контр.	Заворохина				2020				