



ИЗВ. № ПОДЛ.	ПОДЛ. И ДАТА	ВЗН. ИВ. №	СОГЛАСОВАНО

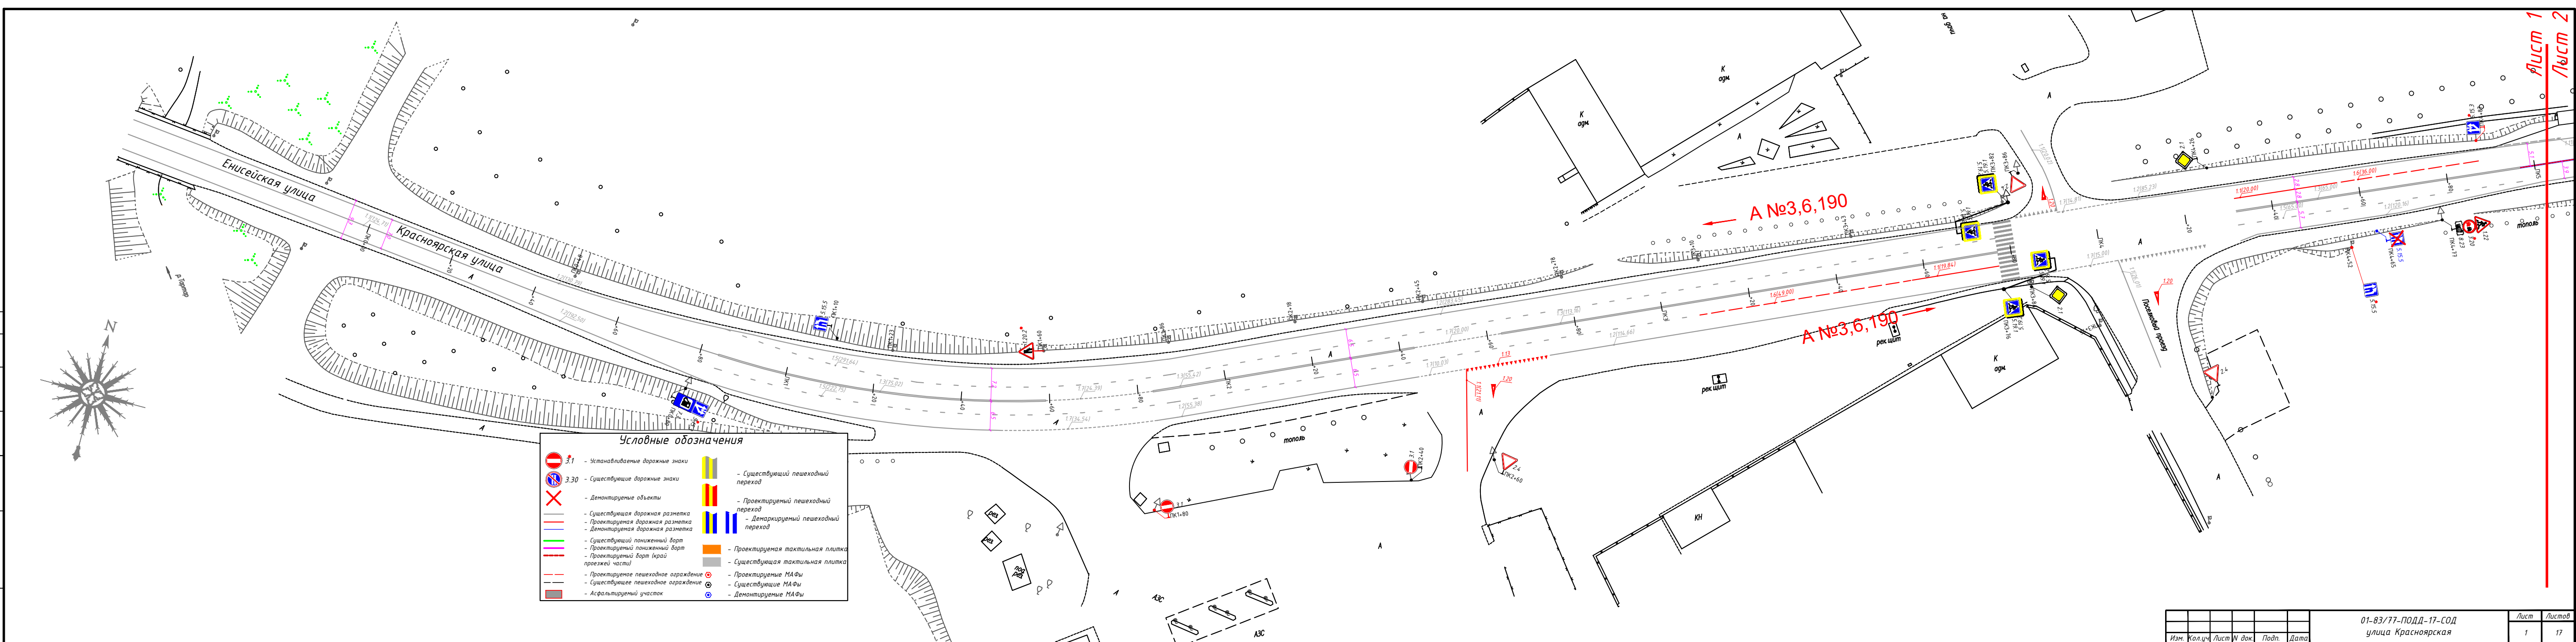

Изм.	Кол.ч.	Лист	В док.	Подп.	Дата	01-83/77-ПОДД-17-СОД улица Красноварская	Лист 1	Листов 17
------	--------	------	--------	-------	------	---	-----------	--------------

ФОРМАТ Нестандартный

ИЗВ. № ПОДЛ.	ПОДЛ. И ДАТА	ВЗН. ИВ. №	СОГЛАСОВАНО

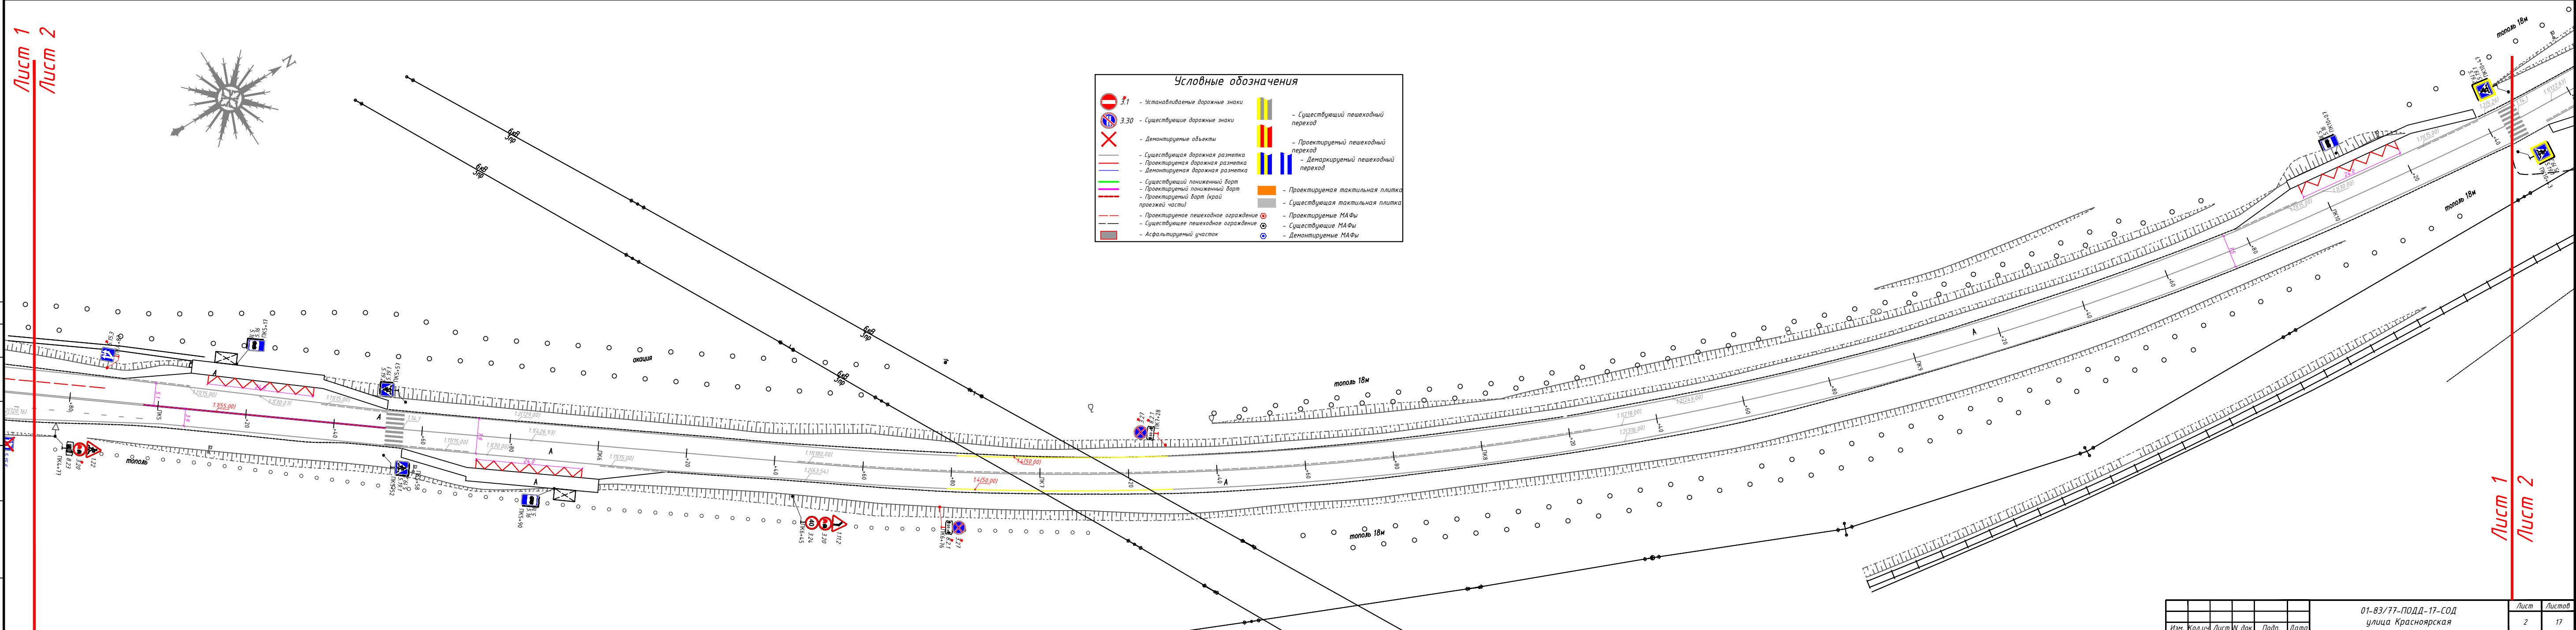

Изм.	Кол.ч.	Лист	В док.	Подп.	Дата	01-83/77-ПОДД-17-СОД улица Красноварская	Лист 2	Листов 17
------	--------	------	--------	-------	------	---	-----------	--------------

ФОРМАТ Нестандартный