


Согласовано			Взам. инв. №	
Инв. № подл.	Подп. и дата			
2130-17				

- УСЛОВНЫЕ ОБОЗНАЧЕНИЯ
- Граница проектируемой территории (элемент планировочной структуры)
 - Образуемый земельный участок
 - Образуемая часть земельного участка 24:58:0000000:31/чзу
 - Граница земельного участка, сведения о которой содержатся в Едином государственном реестре недвижимости
 - Граница кадастрового квартала
 - Существующая красная линия
 - Проектируемая красная линия
 - Линия регулирования застройки
 - :ЗУ1 Образуемый земельный участок
 - 24:58:0000000:31/чзу Образуемая часть земельного участка
 - 24:58:0000000:34364 Кадастровый номер земельного участка
 - :927 Кадастровый номер земельного участка в кадастровом квартале 24:58:0355001
 - 24:58:0355001 Номер кадастрового квартала
 - 1 Номер характерной точки :ЗУ1

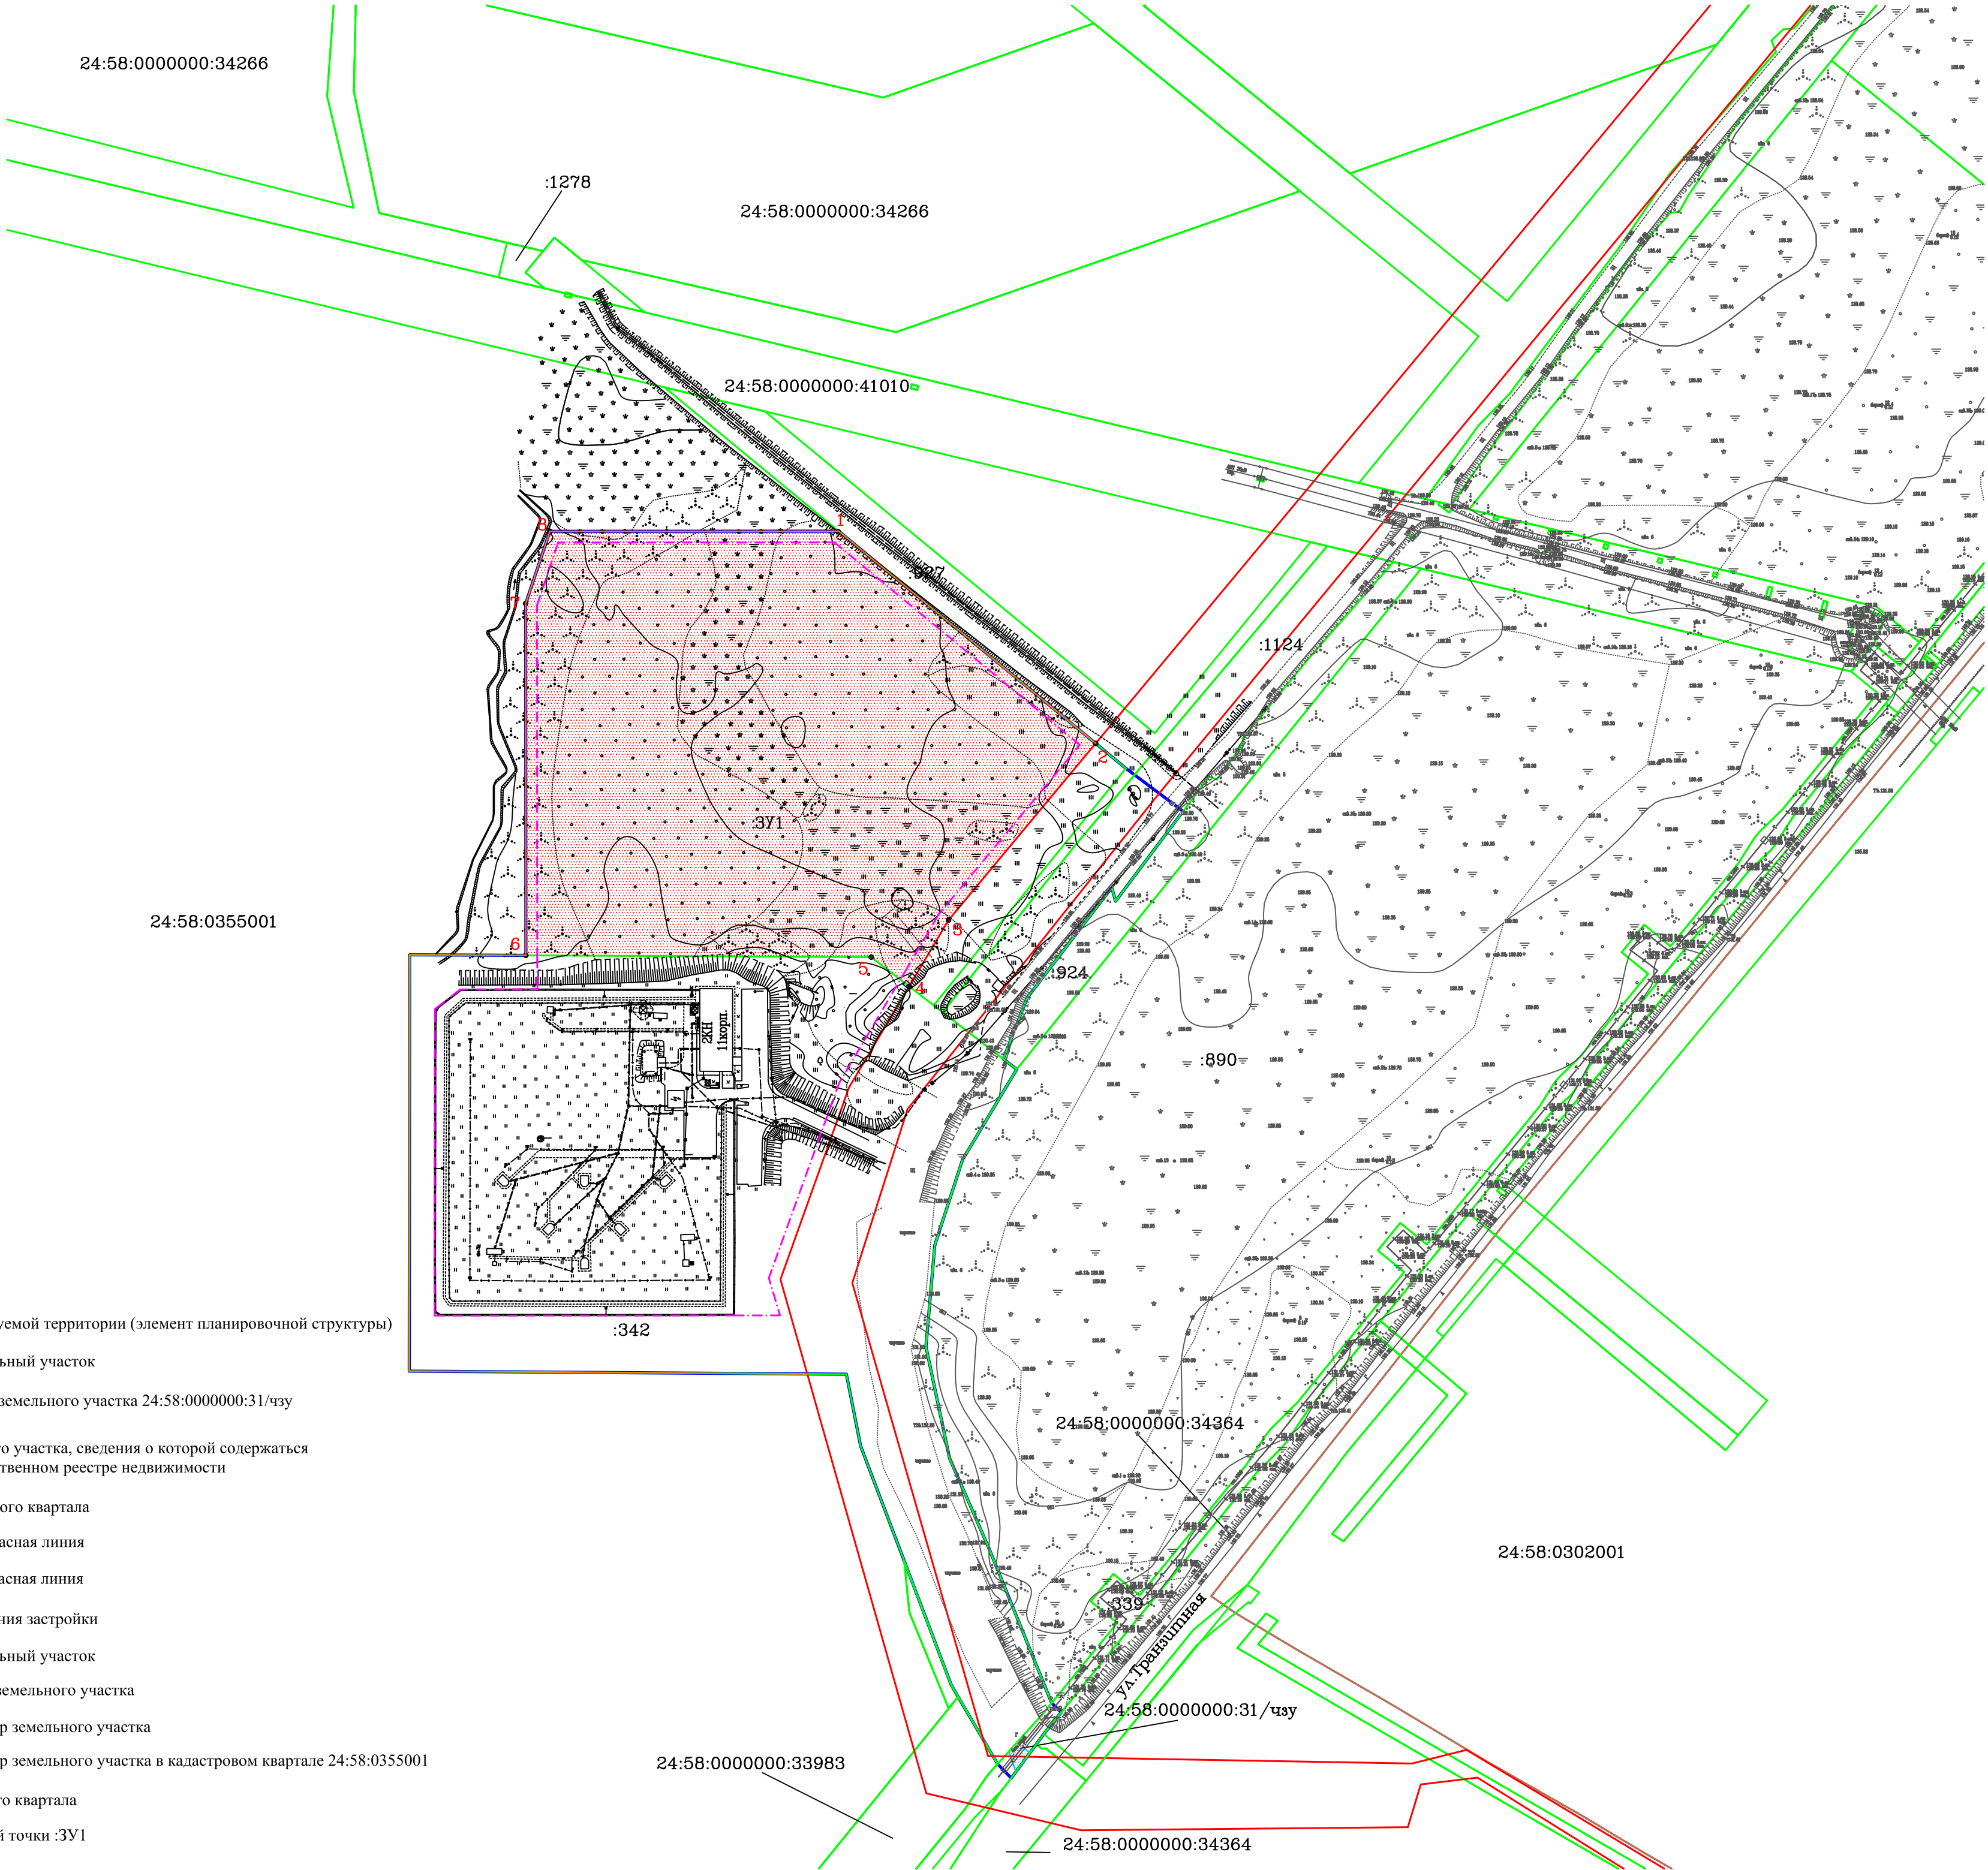

Масштаб 1:2 000

						2017
						1563-ППИМ-Г
						Проект планировки и межевания территории предусматривающий размещение объектов промышленного назначения (связь) в районе нечетной стороны ул. Гранитная г. Железногорск ЗАТО Железногорск Красноярского края
						Изм. Кол.уч. Лист № док. Подп. Дата
						Проект межевания территории
						Стадия Лист Листов
						1 1
						Проект границ земельного участка и части земельного участка
						ЗАО "Гей"
Кам. испол.	Воронцова					
Кам. испол.	Гринько					
Глав.спец.	Мокрых					
Исп.дир.	Бантюков					