

УСЛОВНЫЕ ОБОЗНАЧЕНИЯ


- граница проектируемой территории (элемент планировочной структуры)
- ▨ обремененный земельный участок
- существующая красная линия
- проектируемая красная линия
- линия регулирования застройки
- граница земельного участка, сведения о которой содержатся в Едином государственном реестре недвижимости

ЗУ1
ЗУ1(12)
24-58-0000000-34364
24-58-0355001-342

обремененный земельный участок
обремененный земельный участок согласно проекту планировки и проекту межевания территории утвержденному Постановлением Администрации ЗАТО г. Железнодорож №12/3 от 03.10.2016г.
кадастровые номера земельных участков

- Существующие объекты капитального строительства, уточненные в ЕГРН
- линия проектируемого автомобильного шоссе (24-58-0355001-1321)
 - ▨ газопровод (24-58-0355001-1317)
 - ▨ ограждение территории с охранной полосой (24-58-0355001-1305)
 - здания и сооружения
 - ▨ лицевые опоры (24-58-0355001-1309, 24-58-0355001-1310, 24-58-0355001-1311)
 - ▨ пожарные резервуары (24-58-0355001-1308)
 - ▨ насосная станция пожаротушения (24-58-0355001-1318)
 - ▨ воздушный кабельный канал (24-58-0000000-40454)
 - ▨ кабельный канал (24-58-0000000-40475)
 - ▨ наружное освещение (24-58-0355001-1306)
 - ▨ хозяйственно-питьевой и противопожарный водопровод (24-58-0000000-40465)
 - ▨ сети водоснабжения и водоотведения (24-58-0355001-1377, 24-58-0000000-40815)
 - ▨ транзитный коллектор ливневых и условно-ливневых вод ИСС-1 прусской комплекс: сети водоотведения (24-58-0355001-1301)
 - ▨ выгребная яма с выпуском (24-58-0355001-1319)

Проектируемые объекты капитального строительства

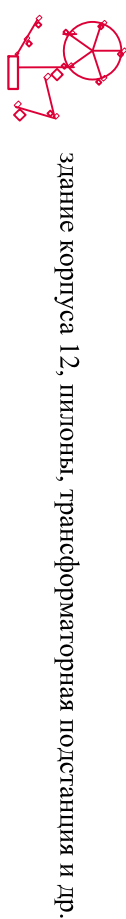


здание корпуса 12, подпол, трансформаторная подстанция и др.

Экспликация проектируемых зданий и сооружений

Номер сооружения	Наименование
1	Корпус 12
2	Точка №4 НКП-Р
3	Технологическая площадка
4	Точка №5 КПП-5
5	Технологическая площадка
6	Точка №6 КПП-Х-Ка
7	Технологическая площадка
8	Точка №15 РС-3
9	Технологическая площадка
10	Точка №16 РС-3
11	Точка №12 РС-3
12	Технологическая площадка
13	Точка №13 РС-3
14	Технологическая площадка
15	Точка №14 РС-3
16	Технологическая площадка
17	Технологическая площадка
18	Точка №9 КТМС-2 АС
19	Точка №10 КТМС-2
20	Технологическая площадка
21	Точка №8 КПС "Ксен"
22	Технологическая площадка

Инв. № подл.	Подп. и дата	Взам. инв. №	Согласовано
2130-17			

Масштаб 1:1 000

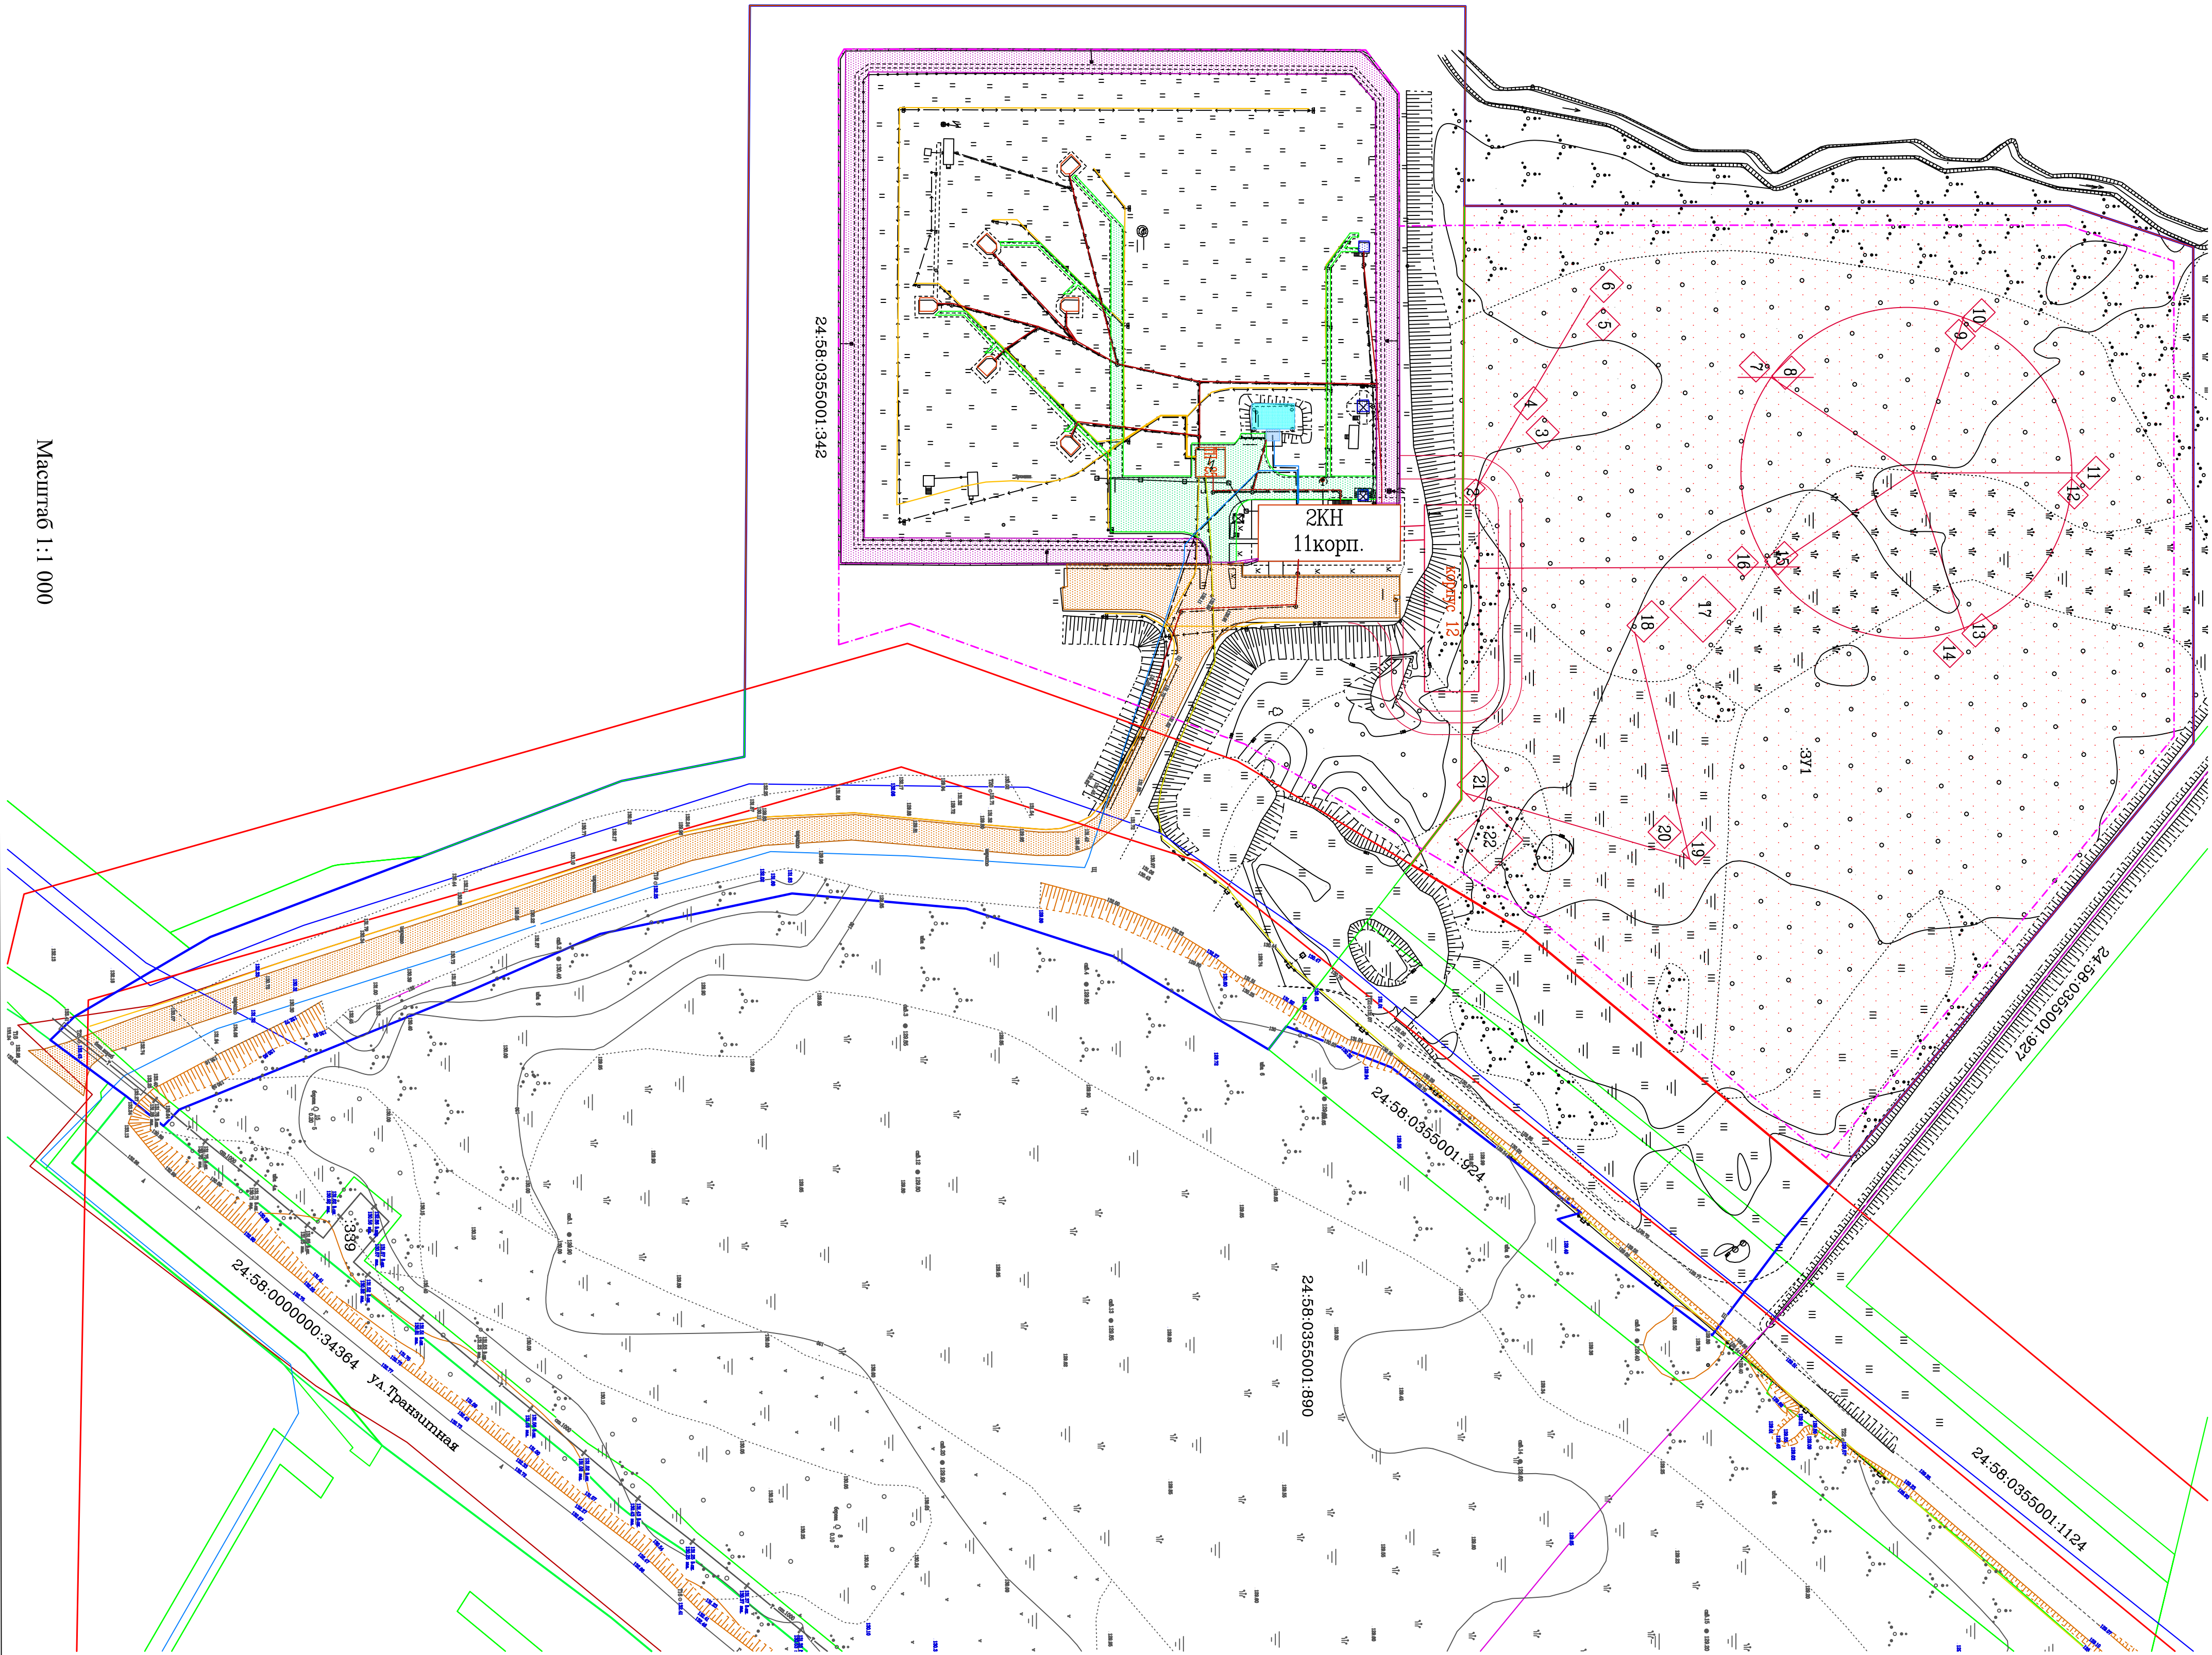

				2017	1563-ПШМ-Г
					Проект планировки и межевания территории предусматривающий размещение объектов промышленного назначения (связь в районе нечетной стороны ул. Тракторная г. Железнодорож ЗАТО Железнодорож Крайнегового брда
Изм.	Корр.ч.	Лист	№ док.	Подп.	Дата
Кам. испол.	Воронцова				
Кам. испол.	Тришнов				
Лит. испол.	Морях				
Исп. дир.	Витюков				
					План современного использования территории
					ЗАО "Т ел"